


Datei: U\_4\_2\_Ergebnisse\_schall\_Untersuch\_Lageplan.pdf

**Zeichenerklärung**

| Gebietsnutzung  | Schallschutz  |
|---|---|
| <span style="border: 1px solid orange; padding: 2px;">WA</span> Allgemeines Wohngebiet, IGW 59/49 dB(A) | <span style="border: 1px solid black; border-radius: 50%; padding: 2px;">61</span> Berechnungsprofil zu schützende Stockwerke Mittelungspiegel Tag/Nacht in dB(A) |
| <span style="border: 1px solid yellow; padding: 2px;">MI</span> Mischgebiet, IGW 64/54 dB(A)            | <span style="border: 1px solid black; border-radius: 50%; padding: 2px;">III</span> III   |
| <span style="border: 1px solid green; padding: 2px;">GE</span> Gewerbegebiet, IGW 69/59 dB(A)           | <span style="border: 1px solid black; border-radius: 50%; padding: 2px;">17</span> Gebäudeselten mit Grenzwertüberschreitungen                                    |
| <span style="border: 1px dashed pink; padding: 2px;">GemB</span> Flächen für den Gemeinbedarf           | <span style="border: 1px solid red; padding: 2px;">X</span> Außenwohnbereich mit Grenzwertüberschreitung tags   |

**Berechnungsprofile mit Grenzwertüberschreitung**  
(I = EG, II = 1.0G, III = 2.0G, IV = 3.0G)

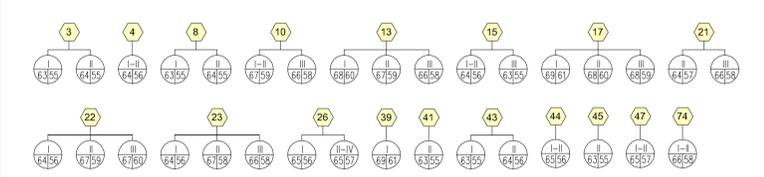

**GEO.VER.S.U.M.**  
Planungsgemeinschaft  
Friedrich & Müller  
Dürerweg 6 - 93105 Tegenheim  
Tel. 09453/9542-12 Fax. -13

Aufgestellt: Tegenheim, den 15.02.2010  
Geändert: Tegenheim, den 19.10.2010

*Ben Giller*  
Azen Gester, Bst. Geog. Univ.

|  |  |
|--|--|
| Freistaat Bayern<br>Staatliches Bauamt Amberg-Weizsäcker             | Unterlage 4<br>Blatt Nr. 2                       |
| St 2040 Amberg - Nabburg - Neunburg v.V.                             | Datum  |
| Beseitigung des Bahnübergangs<br>in Nabburg                          | Zeichen  |
| bearbeitet: Feb. 2010<br>gezeichnet: Feb. 2010<br>geprüft: Feb. 2010 | Ergebnisse der<br>Schalltechnischen Untersuchung |
|  | Maßstab 1:1000                                   |

Aufgestellt: Amberg, den 22.10.2010  
Staatliches Bauamt

*Glosser*  
Glosser, Ltd. Baudezernent

**Ersetzt durch Tektur vom 27.01.2017**

**Nachrichtlich**

Projekt: St2040-Nabburg.crs  
Stand: 19.10.2010