


- ### Zeichenerklärung
- Planung**
- Knotenpunkt teilplanfrei
 - Knotenpunkt teilplangleich
 - Knotenpunkt plangleich
- Schutzgebiete Natur, Landschaft, Wasser**
- FFH-Gebiet
 - Landschaftsschutzgebiet
 - Naturpark
 - gesetzlich geschütztes Biotop
 - Kultur-, Bau-, Bodendenkmal
 - Hochwassergefahrenfläche
 - Okkultfläche
 - Wasserschutzzone I / II
 - Wasserschutzzone III
 - Laubwald
 - Wald
- Ziele und Grundsätze der Raumordnung**
- Vorranggebiet für die Gewinnung und Sicherung von Bodenschätzen
 - Vorbehaltsgebiet für die Gewinnung und Sicherung von Bodenschätzen
 - Landschaftliches Vorbehaltsgebiet
- Verwaltung**
- Gemeindegrenze
- Straßennetz vorhanden**
- Bundesautobahn
 - Bundesstraße
 - Staatsstraße
 - Kreisstraße
 - sonstige Straße
- Sonstiges**
- Radweg
 - Wanderweg
 - sonst. Wirtschaftsweg
 - E-Freileitung
 - Bahngleis
 - Gewässer

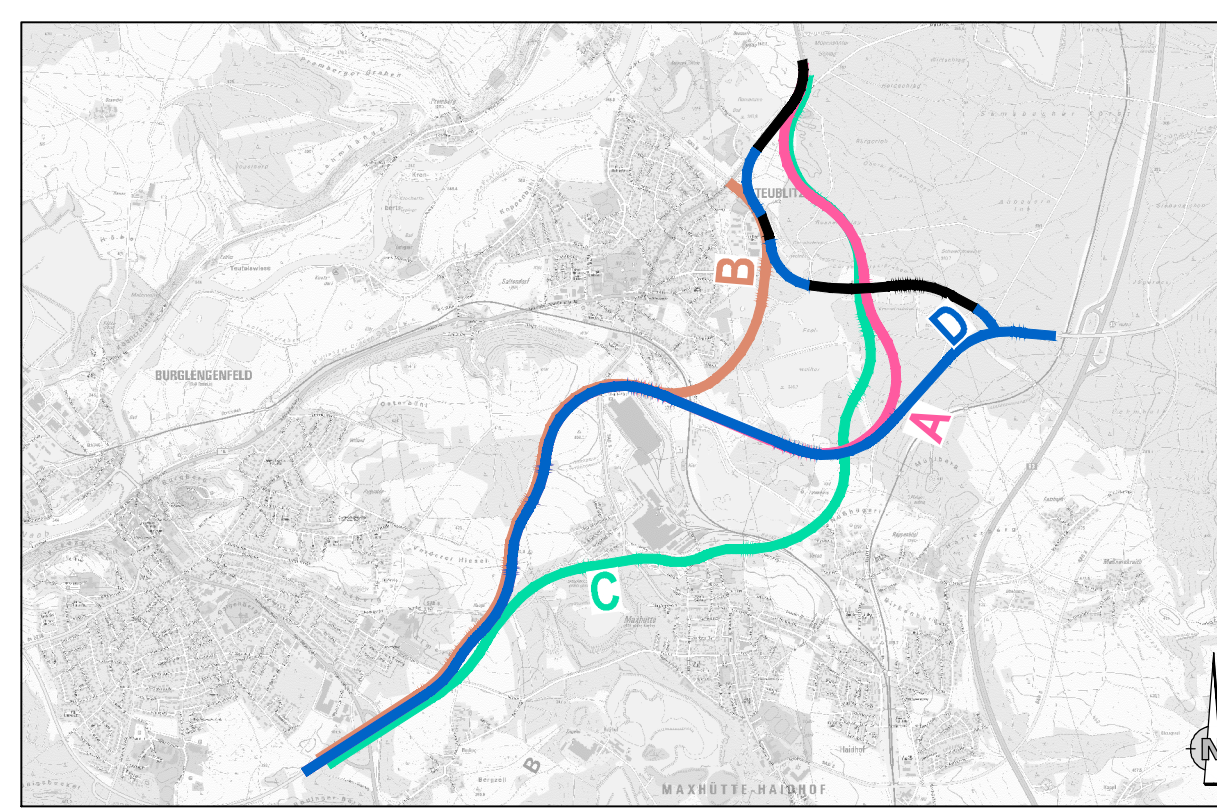

| | | | |
|--|------------|------------|----------|
| Bearbeitung | S6706_001 | Datum | Zeichen |
| Dr. Schober Gesellschaft für Landschaftspflege mbH Am Markt 6 • 91074 Regensburg • Germany Tel. 09471 992213 Fax 09471 992213 www.schober.de | bearbeitet | April 2021 | Schörner |
| SRP Schneider + Partner | gezeichnet | April 2021 | Schörner |
| | geprüft | April 2021 | Langer |
| | geprüft | 16.04.2021 | ppc |

| | | | |
|---|---|-------------|--|
| Zweckverband "Planung und Errichtung der Umfahrungsstraße Städtedreieck Burglengsfeld - Maxhütte - Teublitz" | | bearbeitet: | |
| Geschäftsstelle Städtedreieck Burglengsfeld - Maxhütte-Haidhof - Teublitz Platz der Freiheit 7 93156 Teublitz | Tel. 09471 992213 Fax 09471 992213 E-MAIL: Franz.Haertl@teublitz.de | geprüft: | |
| | | PSP Nr.: | |
| | | Projekt: | |

| | | | |
|-----|------------------|-------|---------|
| Nr. | Art der Änderung | Datum | Zeichen |
| | | | |

RAUMORDNUNGSVERFAHREN

| | |
|---|---|
| Zweckverband "Planung und Errichtung der Umfahrungsstraße Städtedreieck Burglengsfeld - Maxhütte - Teublitz" Staatsstraße 2397, Abschnitte 260 bis 400 | Unterlage / Blatt-Nr.: 5 / 2 Lageplan Hauptvarianten |
| PROJIS-Nr.: | Maßstab: 1 : 10.000 |

St 2397, Schwandorf - Teublitz - Burglengsfeld - Regenstauf Umfahrungsstraße im Städtedreieck Burglengsfeld - Maxhütte-Haidhof - Teublitz

für den Zweckverband aufgestellt:
Geschäftsstelle Städtedreieck
Teublitz, den 16.04.2021.

Verbandsvorsitzender:

Lagebezug: GK 34 (EPSG: 31468)
Höhenbezug: DHN
Kartengrundlage: © Bayerische Vermessungsverwaltung
Geobasisdaten