


Zeichenerklärung	
	Einzugsgebiet
	Einleitungsstelle

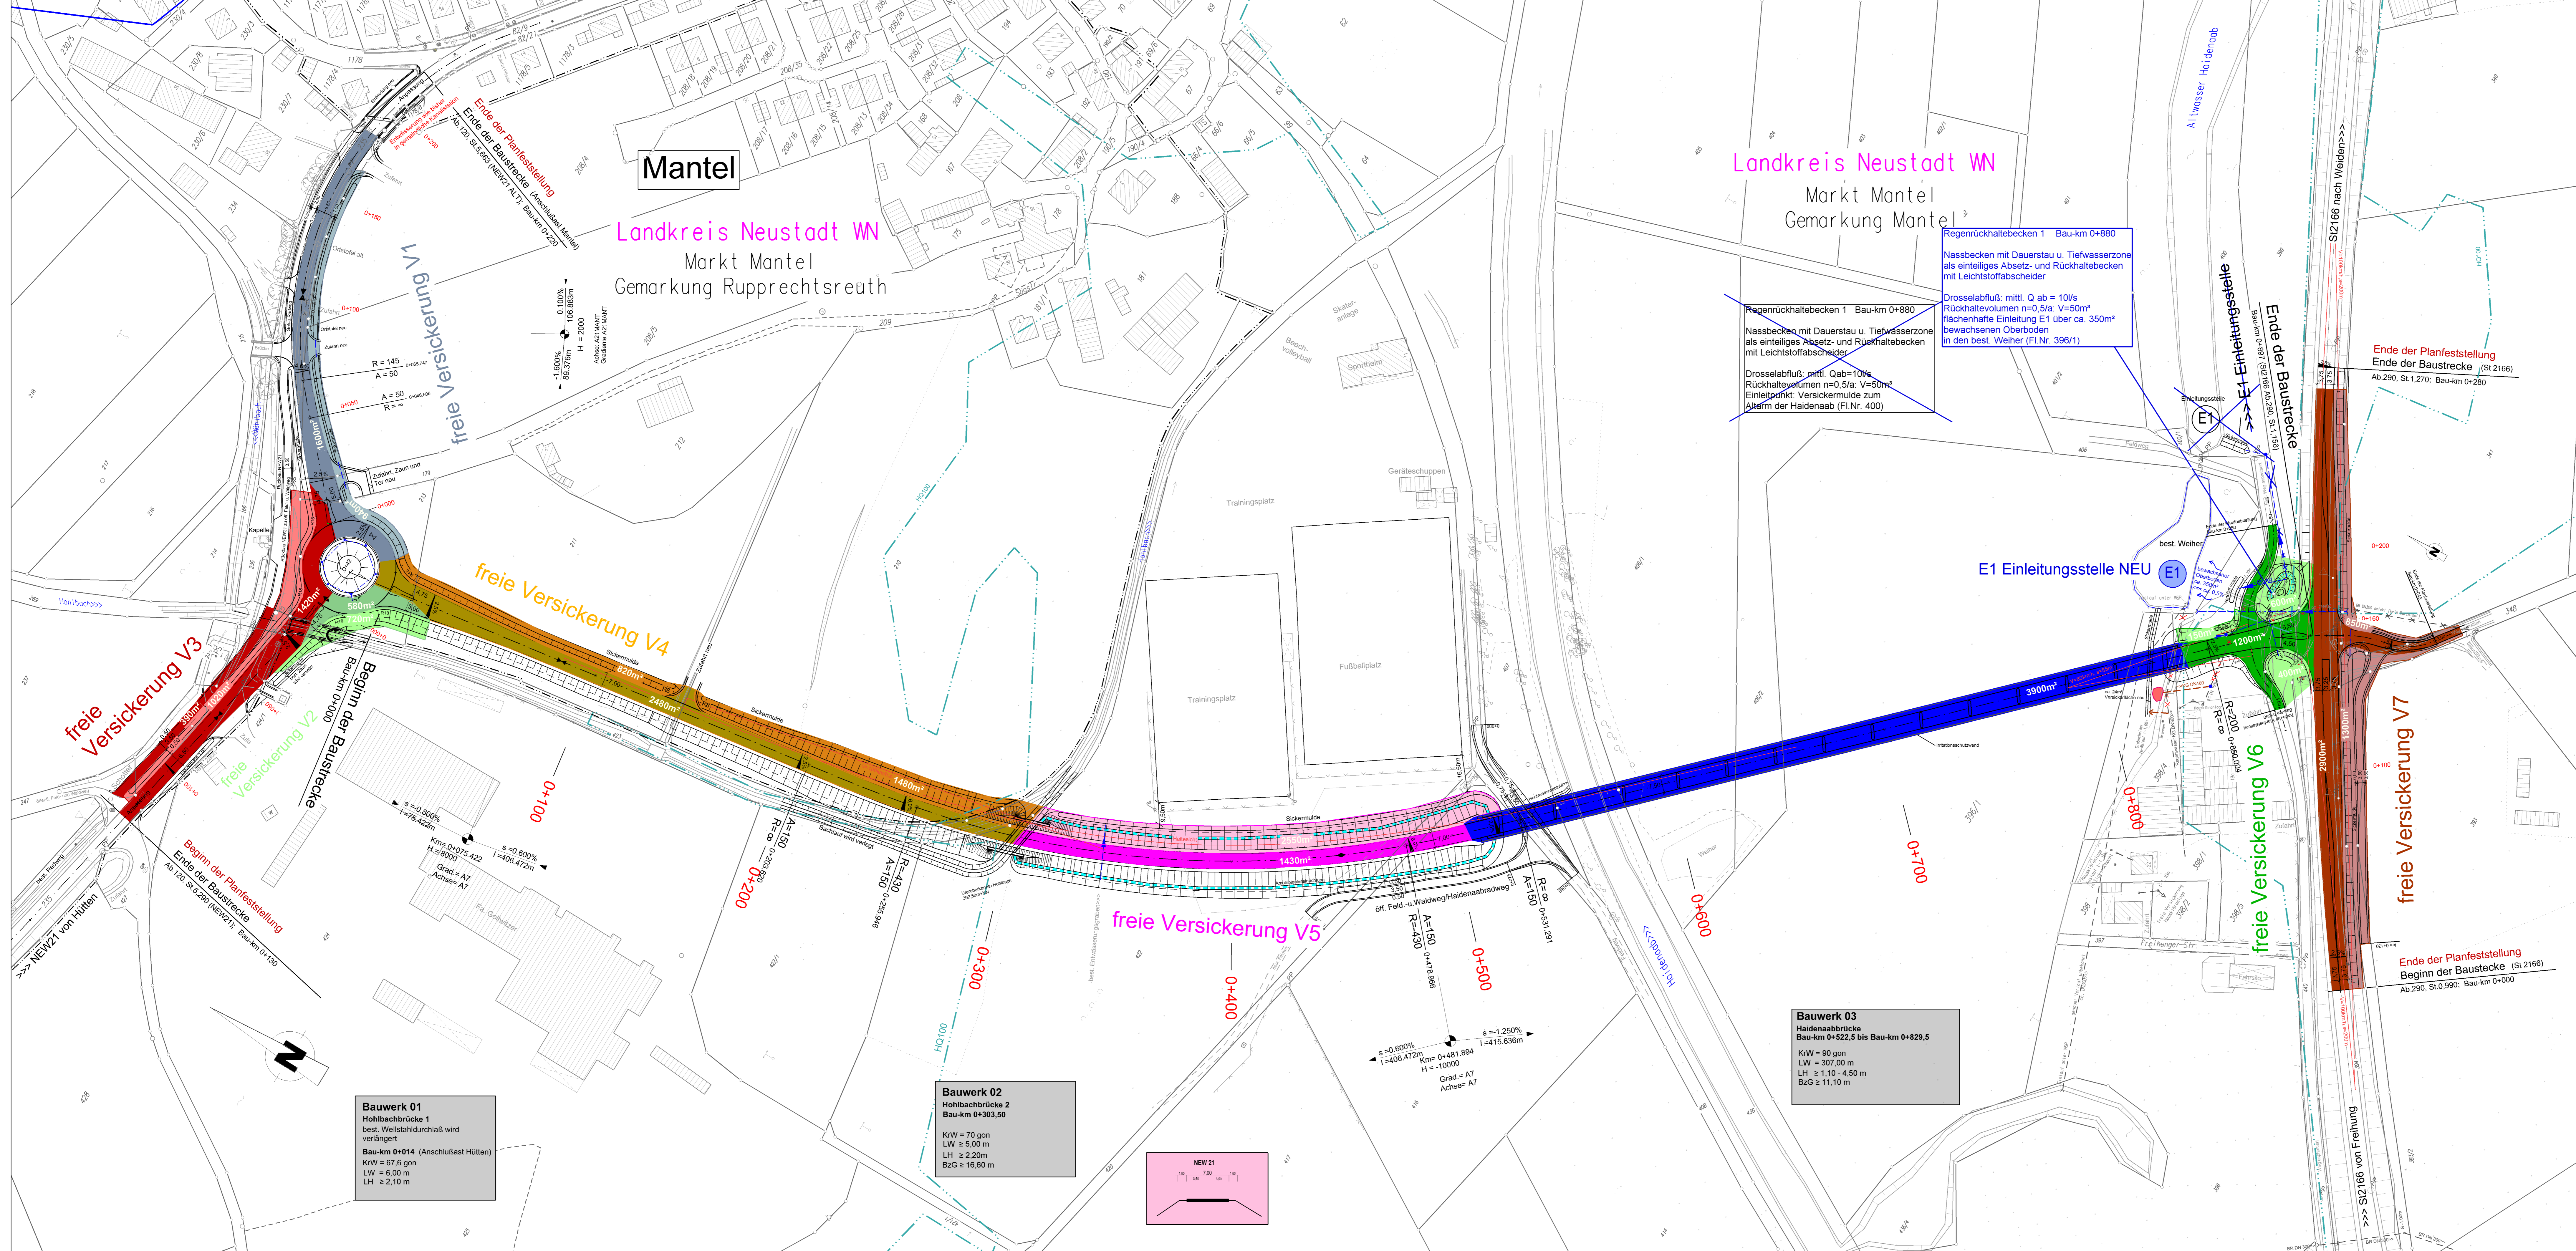

Landkreis Neustadt WN
Markt Mantel
Gemarkung Mantel

Mantel
Landkreis Neustadt WN
Markt Mantel
Gemarkung Rupprechtsreuth

Regenrückhaltebecken 1 Bau-km 0+880
Nassbecken mit Dauerstau u. Tiefwasserzone als einteiliges Absetz- und Rückhaltebecken mit Leichtstoffabscheider
Drosselabfluß: mittl. Q ab = 10/l/s
Rückhaltevolumen n=0,5/a: V=50m³
flächenhafte Einleitung E1 über ca. 350m² bewachsenen Oberboden in den best. Weiher (Fl.Nr. 396/1)

Regenrückhaltebecken 1 Bau-km 0+880
Nassbecken mit Dauerstau u. Tiefwasserzone als einteiliges Absetz- und Rückhaltebecken mit Leichtstoffabscheider
Drosselabfluß: mittl. Q ab = 10/l/s
Rückhaltevolumen n=0,5/a: V=50m³
Einleitungsstelle: Versickermulde zum Altarm der Haidenaab (Fl.Nr. 400)

Bauwerk 03
Haidenaabbrücke
Bau-km 0+822,5 bis Bau-km 0+829,5
K/W = 90 gon
LW = 307,00 m
LH ≥ 1,10 - 4,50 m
BzG ≥ 11,10 m

Bauwerk 02
Hohlbachbrücke 2
Bau-km 0+303,50
K/W = 70 gon
LW ≥ 5,00 m
LH ≥ 2,20 m
BzG ≥ 16,60 m

Bauwerk 01
Hohlbachbrücke 1
best. Weinstahldurchlaß wird verlängert
Bau-km 0+014 (Anschluß bei Hütten)
K/W = 67 gon
LW = 6,00 m
LH ≥ 2,10 m

Staatliches Bauamt Amberg-Weizsach		bearbeitet: Sep 2018	Ko
Archivstraße 1 92224 Amberg		gezeichnet: Sep 2018	Hi
Tel.: 09621/307-0, Fax: 09621/307-188, E-Mail: poststelle@baua.bayern.de		geprüft: Sep 2018	Vi
		Projekt: NCT-DU-Mantel	
1	Tekturng, flächenhafte Einleitung E1 in Weiher (Fl.Nr. 396/1) Bau-km 0+850	17.12.2018	Ko
Nr.	Art der Änderung	Datum	Zeichen

FESTSTELLUNGSENTWURF

Landkreis Neustadt a.d. Waldnaab
Unterlage / Blatt-Nr.: 18.1a
Lageplan
mit Einzugsgebieten
Maßstab: 1 : 1000

St. 2166
Ab. 290, St. 1.270; Bau-km 0+280

St. 2166
Ab. 290, St. 0.990; Bau-km 0+000

St. 2166
Ab. 290, St. 5.290 - St. 2166 Ab. 290 St. 1.270

PROJIS-Nr.:

NEW21 "B299 (Hütten) - Mantel"
Verlegung bei Mantel
Bau-km 0+000 bis Bau-km 0+897

aufgestellt
Staatliches Bauamt Amberg-Weizsach
Festgestellt gemäß Art. 39 BayStrWG durch Beschluss vom 14.05.2020
ROP-SG32-4354-4-1-274
Regensburg, 14.05.2020
Regierung der Oberpfalz

W. B. Bauingenieur
Wiemuth, Ulf Bauingenieur
Amberg, den 28.02.2017

Breu
Bauberrat

Tekturng A vom 17.12.2018