
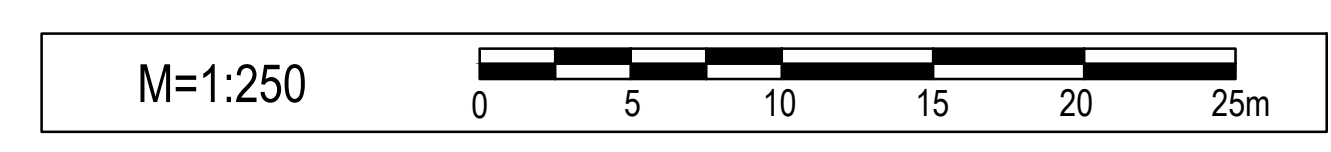


Gemarkung
Krondorf

Gemarkung
Schwandorf

Zeichenerklärung:

- Versorgungsleitungen:**
- Trinkwasserleitung
 - Kanal
 - Gasleitung
 - Fernmeldkabel (Telekom)
 - Fernmeldkabel (Kabel Deutschland)
 - Straßenbeleuchtung
 - Fernmeldkabel (bayernwerk)
 - Starkstromkabel (bayernwerk)
 - Niederspannungleitung
 - Mittelspannungleitung
- Korridor für Leitungsverlegung

 

Bezugssystem: Gauß-Krüger
Höhenstatus: 100, DHHN12 (NN)

Entwurfsbearbeitung:	SRP Schneider+Partner
----------------------	--------------------------

Freistaat Bayern Staatliches Bauamt Amberg-Weizsäckchen I. A. der Großen Kreisstadt Schwandorf Archivstraße 1 92224 Amberg Tel. 09241 201-110, Fax: 09241 201-118, E-Mail: poststelle@bauamt.amberg.de	<table border="1"> <tr> <td>bestelln. Ge.</td> <td>Jun. 2020</td> <td>Kaufm.</td> </tr> <tr> <td>gezeichnet Ge.</td> <td>Jun. 2020</td> <td>Kaufm.</td> </tr> <tr> <td>geprüft Ge.</td> <td>Jun. 2020</td> <td>Kaufm.</td> </tr> <tr> <td>geprüft Ge.</td> <td>Jun. 2020</td> <td>Neuim.</td> </tr> <tr> <td>PSP Nr.</td> <td>Ge.</td> <td></td> </tr> <tr> <td>Projekt:</td> <td colspan="2">Erneuerung der Naabbrücken</td> </tr> </table>	bestelln. Ge.	Jun. 2020	Kaufm.	gezeichnet Ge.	Jun. 2020	Kaufm.	geprüft Ge.	Jun. 2020	Kaufm.	geprüft Ge.	Jun. 2020	Neuim.	PSP Nr.	Ge.		Projekt:	Erneuerung der Naabbrücken	
bestelln. Ge.	Jun. 2020	Kaufm.																	
gezeichnet Ge.	Jun. 2020	Kaufm.																	
geprüft Ge.	Jun. 2020	Kaufm.																	
geprüft Ge.	Jun. 2020	Neuim.																	
PSP Nr.	Ge.																		
Projekt:	Erneuerung der Naabbrücken																		

Nr.	Art der Änderung	Datum	Zeichen
-----	------------------	-------	---------

FESTSTELLUNGSENTWURF

Staatliches Bauamt Amberg-Weizsäckchen
im Auftrag der Großen Kreisstadt Schwandorf

Unterlage / Blatt-Nr.: 5 / 2
Lageplan
Versorgungsleitungen
PROJEKT-Nr.:
Maßstab: 1 : 250

Erneuerung Große Naabbrücke, Mittlere Naabbrücke und Verkehrsanlagen in der OD Schwandorf

aufgestellt:
Staatliches Bauamt Amberg-Weizsäckchen
im Auftrag der Großen Kreisstadt Schwandorf

Warmuth Ute Bauleiter
Amberg, den 03.07.2020

Freigegeben gemäß Art. 39 BayStVO
durch Beschluss vom 02.05.2022
ROP-SG1-4334-4-2-115
Regierung der Oberpfalz

Masch
Rechner