




Isophonenliniendarstellung:  
Schallpegel in dB(A)

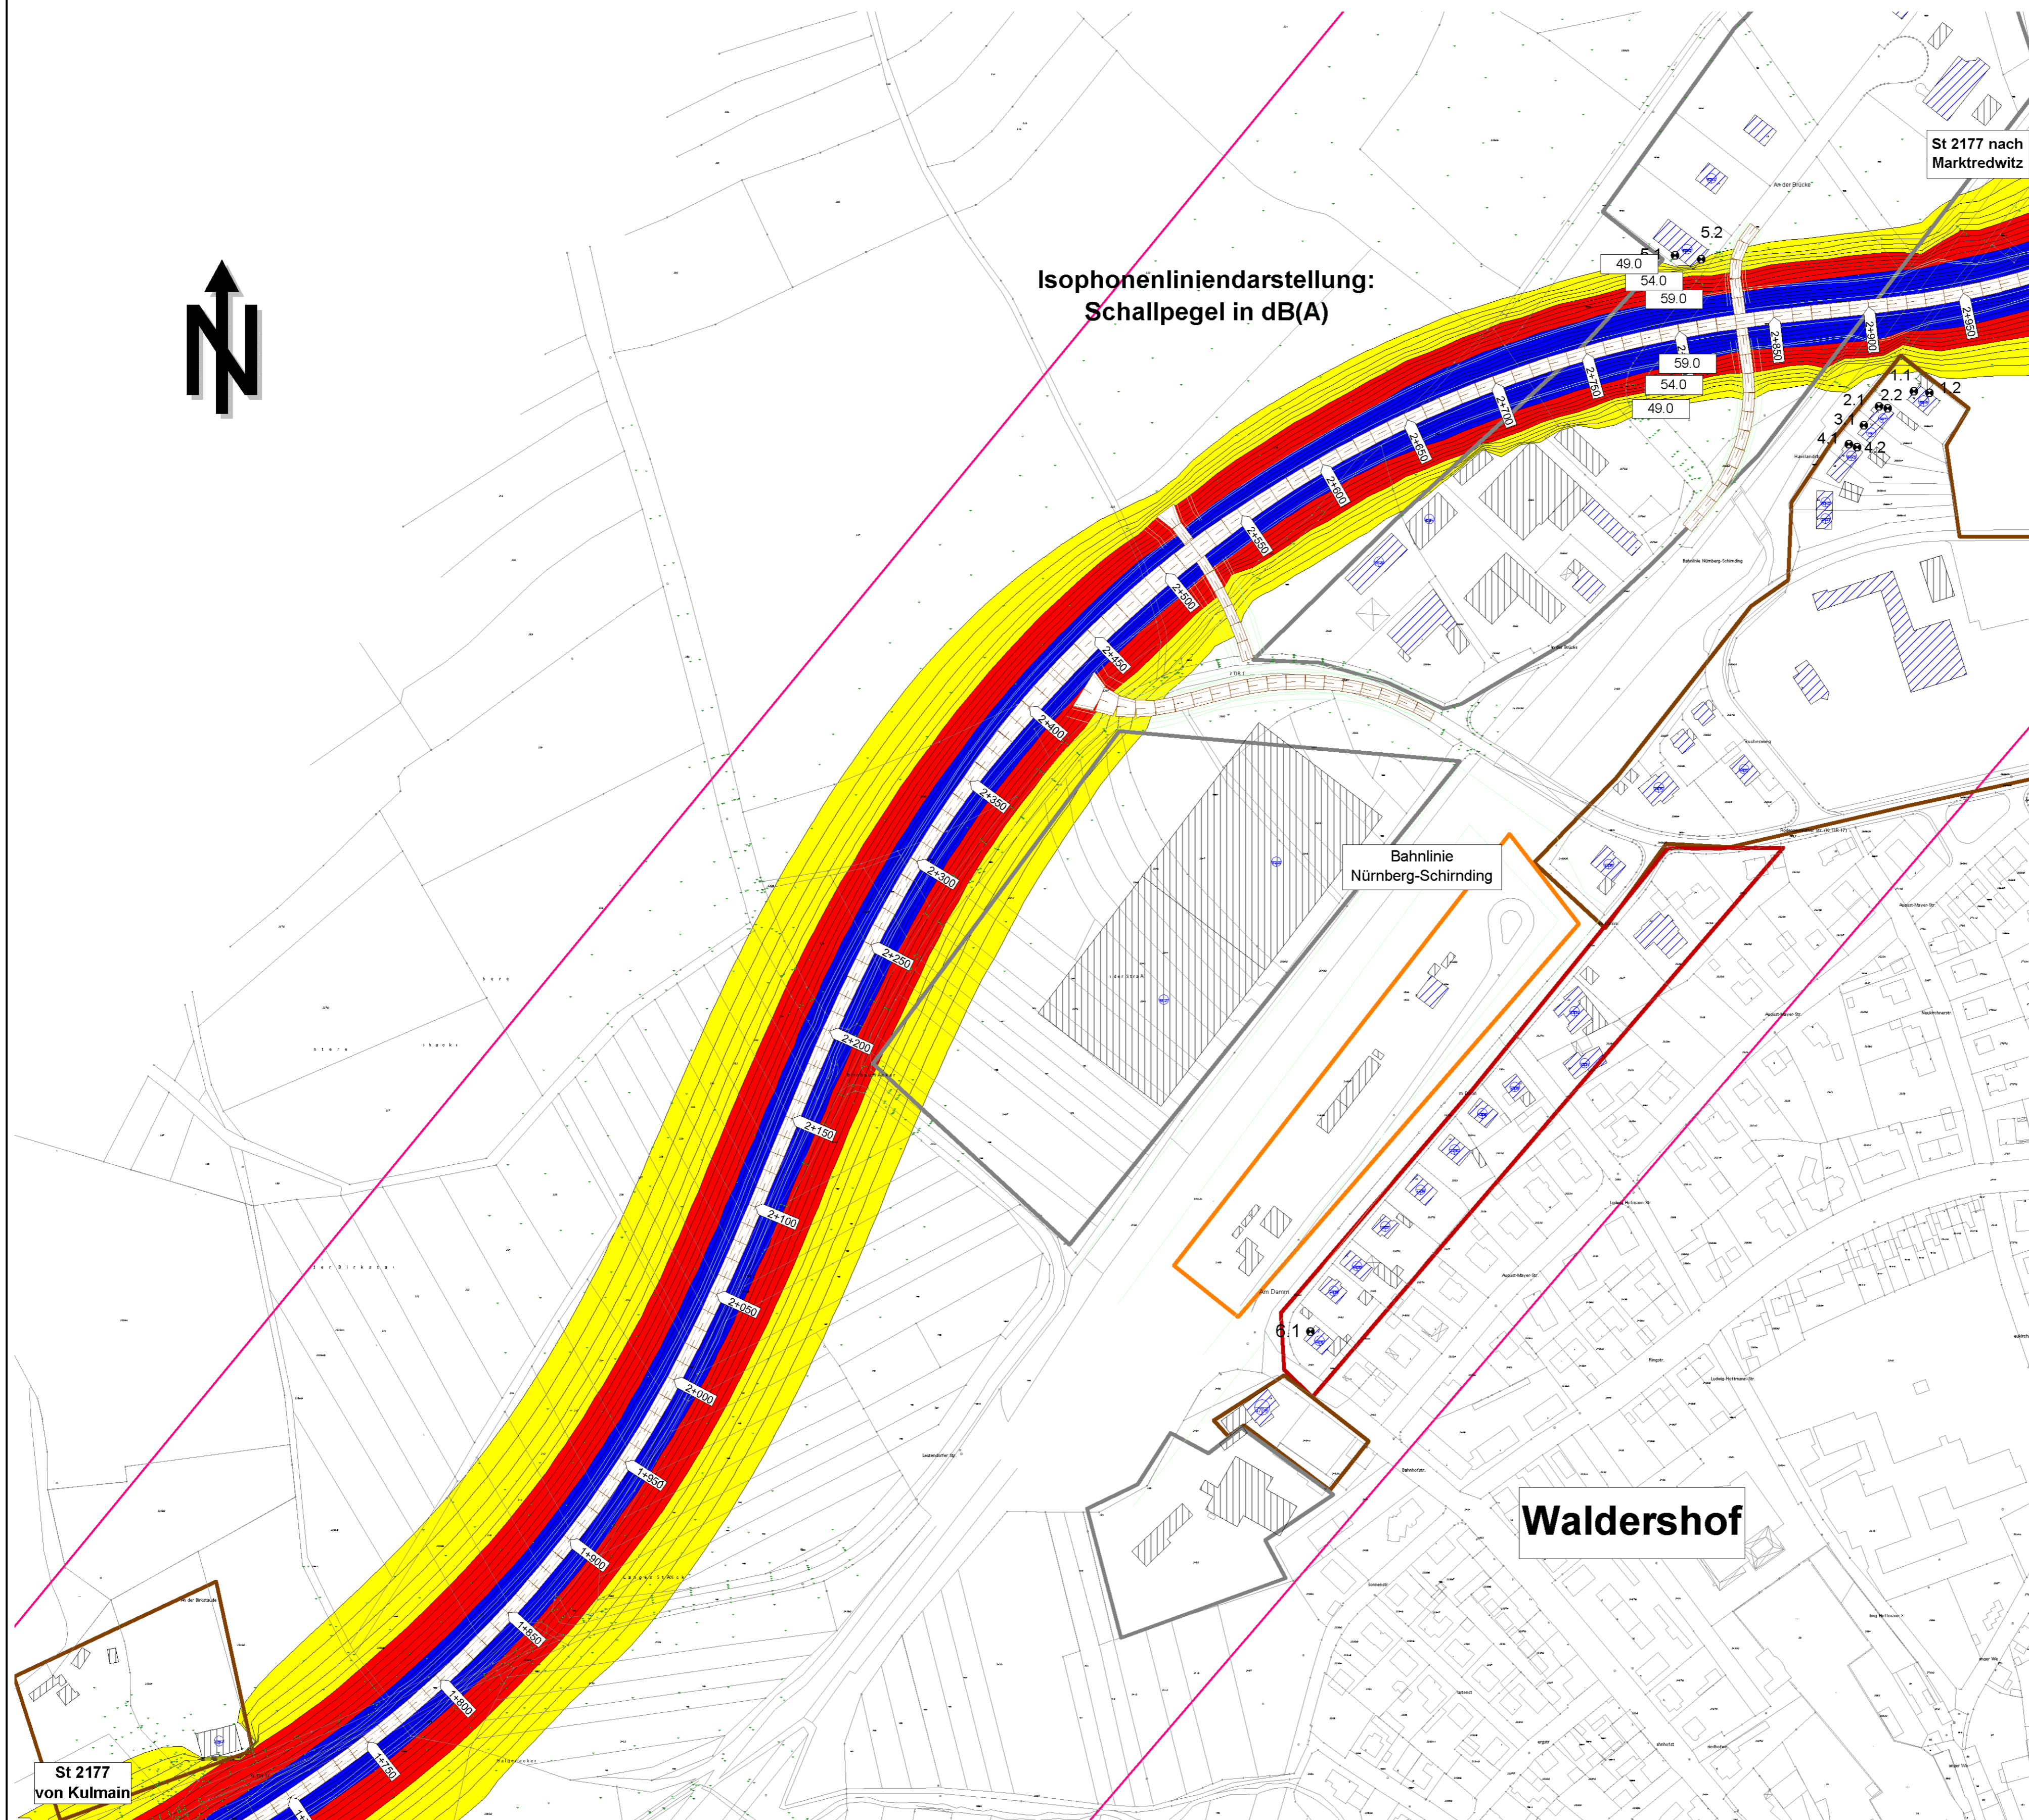

St 2177 nach  
Marktrechwitz

Bahnlinie  
Nürnberg-Schirnding

Waldershof

St 2177  
von Kulmain

Zeichenerklärung

	> 50.0 dB		Rechengebiet		Allgemeines Wohngebiet
	> 57.0 dB		Wo-   Neb-Gebäude		Mischgebiet
	> 59.0 dB		Höhenlinie		Gewerbegebiet
	> 64.0 dB		Immissionspunkt		Sondergebiet
			Hausbeurteilung		

Freistaat Bayern Staatliches Bauamt Amberg-Weilburg		Unter-Nr. : 73
St 2177 "Kulmain - Marktrechwitz"		Zeichen

Planfeststellung	bearbeitet 03/2014	Ko
	geprüft 03/2014	Ko
	gezeichnet 03/2014	Kreuz

St 2177 Ortsumgebung Waldershof Ab.320, Stat.1.731 bis Ab.360, Stat.1.772 Bau-km 0+000 bis Bau-km 0+360	Lageplan Schalltechn. Berechnung Maßstab 1 : 2000
---	---

Aufgestellt Amberg, den 12.03.2014	Waldershof, den 12.03.2014
Waldershof, den 12.03.2014	Baudirektor

Nachwert
----------

Ersetzt durch Tektur A vom 18.12.2015