


Zeichenerklärung

Planung-Verkehr	Einschnittsböschung Erweiterungsmulde Barkett Senkenstreifen	Fahrbahn (3-Fahrfstreifen)	Mittelstreifen	Fahrbahn (3-Fahrfstreifen)	Senkenstreifen Barkett	Dämmböschung	ÖFW: öffentlicher Feld- u. Waldweg, Betriebsweg, Weg der Parkanlage	Gelweg	Entwässerungsgraben	Zaun	Stützmauer	Baustelleneinrichtungsfläche	Rückbau	Abbruch	Hoch- bzw. Tiefpunkt	Tangentenschnittpunkt mit Steigungsangaben	Nachrichtlich dargestellte Planung Dritter	Planung-Entwässerung	Durchlässe DN 400	Regenwasserkanal	Regenwasser-Düker	Planung-Lärmenschutz	Lärmeschutzwall	Lärmeschutzwand	Die Abschirmhöhe der Lärmeschutzanlage liegt 5,0m über der Gradiente der zugehörigen Fahrbahn. Die Lärmeschutzanlage setzt sich aus einem Lärmeschutzwall mit 3,0m Höhe über Gradiente und einer 2,0m hohen Wand zusammen.	
Bestand-Topographie	GVS Langdorf-Bach	Bestand Straße und Topographie	Bestand Neben- und Wohngebäude	Lärmeschutzwall (Bestand)	Lärmeschutzwand (Bestand)	Flurstücksgrenze mit Flurnummer	Verwaltung	Gemeinde- und Gemarkungsgrenze	Bestand-Entwässerung	Regenwasserkanal	Bestand-Nutzung	Landschaftsschutzgebiet	Bannwald	Gewässer	Regelungsverzeichnis	1.1.4 Ausguburger Straße Rls 4	Lfd. Nr. Regelungsverzeichnis Straßen, Wege u. Zufahrten	2.2.1	Lfd. Nr. Regelungsverzeichnis Bauwerke und Anlagen	3.2.1	Lfd. Nr. Regelungsverzeichnis Entwässerung					

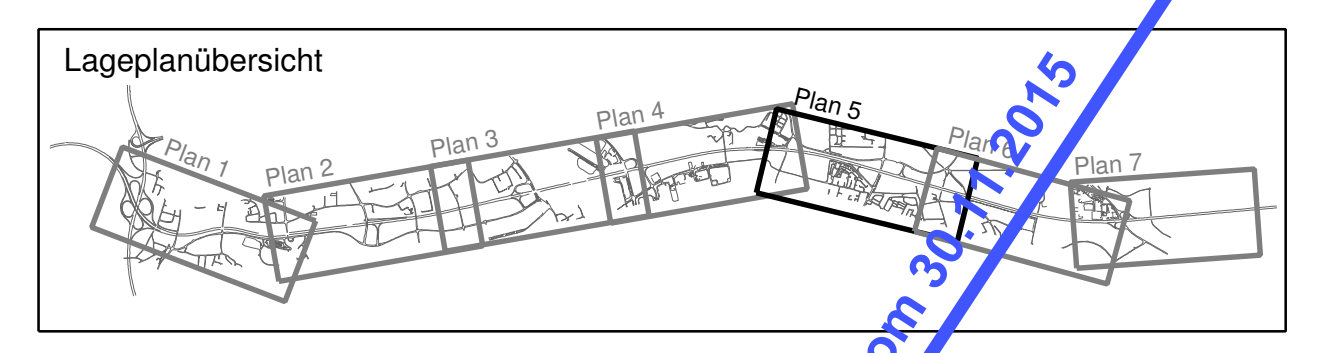

Autobahndirektion Südbayern
Dienststelle Regensburg

Alemannenstraße 9
93053 Regensburg

Tel: 0941/90956-02, Fax: 0941/90956-499, E-Mail: poststelle.regensburg@autobahn.de

PSP Nr.: B013-ABM0020-00.01.10
PSP Bez.: AS Bf AK Regensburg Postentf.
Datum: 01.08.2014

Nr.	Art der Änderung	Datum	Zeichen

FESTSTELLUNGSENTWURF

Strassenbauverwaltung
Freistaat Bayern

Straße / Abschn.-Nr. / Station: A 1020, 0.033-A 3_1120_1,264

PROJIS-Nr.: 09.0010.010

Unterlage / Blatt-Nr.: 5.1 / 5
Lageplan
500+200 - 502+500
Maßstab: 1 : 2000

A3 Nürnberg - Passau

6-streifiger Ausbau von AK Regensburg bis AS Rosenhof

Betr.-km 491,640 bis 506,300

aufgestellt:
Autobahndirektion Südbayern,
Dienststelle Regensburg

Handwritten Signature
U+M+T e.K. Ltd. BauIngenieur
Regensburg, den 01.08.2014

Plattform: 21.07.2014
Geobasisdaten: © Bayerische Vermessungsverwaltung

ersetzt durch Teilplan vom 3. Juli 2015