


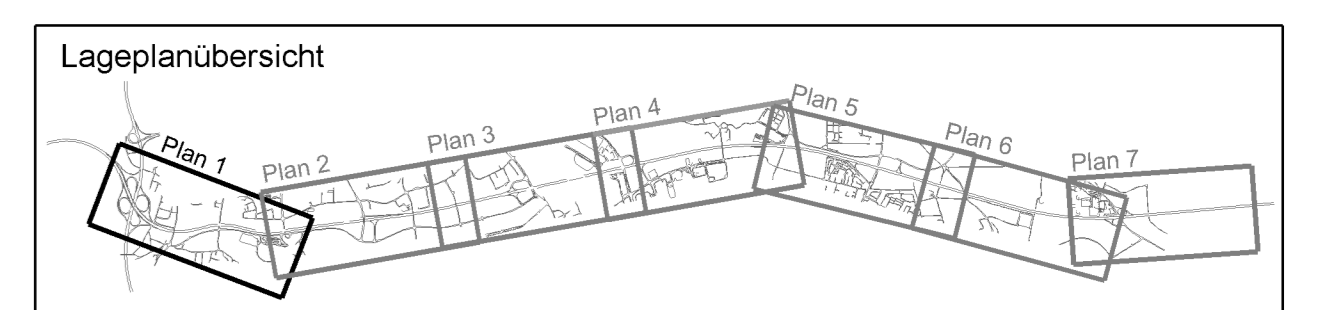

### Zeichenerklärung

Planungs-Grunderwerb		Flurstücksnummer / Gesamfläche	
227	24513 m²	15503	1711 m²
1.1.1 *	5663 m²	1501	253 m²
1.1.4	1620 m²	1512	707 m²
1.1.5	4348 m²	1513	572 m²
1.1.6	260 m²	1615	4599 m²
1.1.7	170 m²	1491	109 m²
		1492	131 m²
		1493	130 m²
		1502	624 m²
		1491	109 m²
		1492	131 m²
		1493	130 m²
		1502	624 m²
		1481	413 m²
		1482	490 m²
		1483	490 m²
		1502	624 m²
		1481	413 m²
		1482	490 m²
		1483	490 m²
		156	3090 m²
		1471	338 m²
		1472	587 m²
		1473	478 m²
		197	10439 m²
		1.42.1	1305 m²
		1.42.2	4094 m²
		1.42.3	1793 m²
		196	8072 m²
		1.41.1	91 m²
		224/4	245 m²
		1.33.1	86 m²
		1.33.2	159 m²
		203/2	1810 m²
		1.34.1	726 m²
		1.34.2	1080 m²
		224/4	245 m²
		1.33.1	86 m²
		1.33.2	159 m²
		203/2	1810 m²
		1.34.1	726 m²
		1.34.2	1080 m²
		196	8072 m²
		1.41.1	91 m²
		203/8	2960 m²
		1.40.1	530 m²
		224/8	76 m²
		1.36.1	76 m²
		205/5	40812 m²
		1.48.1	60 m²
		1.48.2	16 m²
		1.48.3	318 m²
		1.48.4	596 m²
		1.48.5	211 m²
		1.48.6	5631 m²
		1.48.7	1264 m²
		1.48.8	257 m²
		205/8	2535 m²
		1.43.1	1046 m²
		1.43.2	1181 m²
		1.43.3	308 m²
		204/4	607 m²
		1.53.1	607 m²
		204	5780 m²
		1.95.1	2941 m²
		1.95.2	1023 m²
		207/1	1072 m²
		1.32.1	526 m²
		1.32.2	164 m²
		1.32.3	382 m²
		205	2684 m²
		1.55.1	287 m²
		216	2759 m²
		1.30.1	1899 m²
		1.30.2	680 m²
		215	3677 m²
		1.28.1	684 m²
		1.28.2	1328 m²
		210/5	250 m²
		1.28.1	23 m²
		240	12821 m²
		1.27.1	13 m²
		243	2825 m²
		1.26.1	2227 m²
		1.26.2	598 m²
		244	8949 m²
		1.24.1	220 m²
		1.24.2	968 m²
		216	2759 m²
		1.30.1	1899 m²
		1.30.2	680 m²
		215	3677 m²
		1.28.1	684 m²
		1.28.2	1328 m²
		210/5	250 m²
		1.28.1	23 m²
		240	12821 m²
		1.27.1	13 m²
		243	2825 m²
		1.26.1	2227 m²
		1.26.2	598 m²
		244	8949 m²
		1.24.1	220 m²
		1.24.2	968 m²
		144/3	1110 m²
		1.8.1	659 m²
		1.8.2	118 m²
		145	13393 m²
		1.7.1	497 m²
		1.7.2	483 m²
		148	5685 m²
		1.6.1	892 m²
		1.6.2	547 m²
		149	3762 m²
		1.5.1	626 m²
		1.5.2	444 m²
		150	2577 m²
		1.4.1	15 m²
		144/3	1110 m²
		1.8.1	659 m²
		1.8.2	118 m²
		145	13393 m²
		1.7.1	497 m²
		1.7.2	483 m²
		148	5685 m²
		1.6.1	892 m²
		1.6.2	547 m²
		149	3762 m²
		1.5.1	626 m²
		1.5.2	444 m²
		150	2577 m²
		1.4.1	15 m²
		144/3	1110 m²
		1.8.1	659 m²
		1.8.2	118 m²
		145	13393 m²
		1.7.1	497 m²
		1.7.2	483 m²
		148	5685 m²
		1.6.1	892 m²
		1.6.2	547 m²
		149	3762 m²
		1.5.1	626 m²
		1.5.2	444 m²
		150	2577 m²
		1.4.1	15 m²
		144/3	1110 m²
		1.8.1	659 m²
		1.8.2	118 m²
		145	13393 m²
		1.7.1	497 m²
		1.7.2	483 m²
		148	5685 m²
		1.6.1	892 m²
		1.6.2	547 m²
		149	3762 m²
		1.5.1	626 m²
		1.5.2	444 m²
		150	2577 m²
		1.4.1	15 m²
		144/3	1110 m²
		1.8.1	659 m²
		1.8.2	118 m²
		145	13393 m²
		1.7.1	497 m²
		1.7.2	483 m²
		148	5685 m²
		1.6.1	892 m²
		1.6.2	547 m²
		149	3762 m²
		1.5.1	626 m²
		1.5.2	444 m²
		150	2577 m²
		1.4.1	15 m²
		144/3	1110 m²
		1.8.1	659 m²
		1.8.2	118 m²
		145	13393 m²
		1.7.1	497 m²
		1.7.2	483 m²
		148	5685 m²
		1.6.1	892 m²
		1.6.2	547 m²
		149	3762 m²
		1.5.1	626 m²
		1.5.2	444 m²
		150	2577 m²
		1.4.1	15 m²



**Autobahndirektion Sudbayern**  
 Dienststelle Regensburg

Altenmännlestraße 9  
 93055 Regensburg

Tel.: 0941/6956-02, Fax: 0941/6956-499, E-Mail: poststelle.regensburg@abdn.bayern.de

bearbeitet: R 42, Juli 2014, Heil  
 genehmigt: R 473, Juli 2014, Dietrich-B  
 geprüft: R 4, Juli 2014, Hüster

PSP Nr.: 0015 ABAD000.00.00  
 PSP Bez.: A3 BP AB AK Regensburg-Rosenhof  
 Dateiname: Unt\_Grunderwerbplan

Nr.	Art der Änderung	Datum	Zeichen

## FESTSTELLUNGSENTWURF

Straßenbauverwaltung  
**Freistaat Bayern**

Straße / Abchn.-Nr. / Station: A 3, 1020, 0,033 - A 3, 1120, 1,264

PROJUS-Nr.: 09.00010.010

Unterlage / Blatt-Nr.: 10, 1 / 1  
 Lageplan  
 Grunderwerb  
 491+640 bis 493+500  
 Maßstab: 1 : 2000

**A3 Nürnberg - Passau**  
 6-streifiger Ausbau von AK Regensburg bis AS Rosenhof  
 Betr.-km 491,640 bis 506,300

aufgestellt:  
 Autobahndirektion Sudbayern,  
 Dienststelle Regensburg

Festgestellt nach § 17 FStrBG  
 gemäß Bescheid vom 27.04.2017  
 3132 - 4354.1, A 3, 25  
 Regensburg, 27.04.2017  
 Regensburg, der Oberste

Regensburg, den 01.08.2014