




**A 2**  
**Anlage von Trittstein-Lebensräumen in der intensiv landwirtschaftlich genutzten Flur am Rand des Wondrebtals und in der Wondrebaue**

**Bestand:**  
 - landwirtschaftliche Nutzflächen in der Wondrebaue

**Ziel / Begründung der Maßnahme:**  
 - Ausgleich für Beeinträchtigungen von Auen-Lebensräumen am Glasmühlbach und am Forelenbach  
 - Ausgleich für Beeinträchtigungen der abiotischen Schutzgüter (insbesondere Neuversiegelung von Böden) und des Landschafts-/Stadtbildes

**Maßnahmenbeschreibung:**  
 - Pflanzung von Gehölzriegeln Sträucher und Kleinbäume, gebietseigene Arten) im Hangbereich, Entwicklung einer artenreichen Saumstruktur (Altgrassaum, Hochstaudenflur) zum Nachbargrundstück hin  
 - zusätzliche Abgrenzung zum westlichen Nachbargrundstück durch Einbringen von „Lesesteinhaufen“  
 - Bodenabtrag und Modellierung von periodisch überschwemmten flachen (befahrbaren) Mulden, Ansaat einer Saatgutmischung für Nasswiesen im Talbereich  
 - Pflanzung von autotypischen Gehölzen (einzelne Kopfeiden, kleinere Gebüsche) entlang der Mulden  
 - Anlage von Sukzessionsstandorten nach Initialansaat zur Entwicklung von Hochstaudenfluren und Röhrichtchen entlang der Wondreb  
 - Sicherung einer extensiven Nutzung des bestehenden Grünlandes mit Festlegung der Mähzeitpunkte  
 - Für Gehölzpflanzungen und Ansaaten werden gebietseigene Gehölze bzw. gebietseigenes Saatgut verwendet. Damit wird den Regelungen des § 40 BNatSchG zum Ausbringen gebietsfremder Arten entsprochen.

Flächengröße: 1,54 ha      anrechenbare Fläche: 1,54 ha

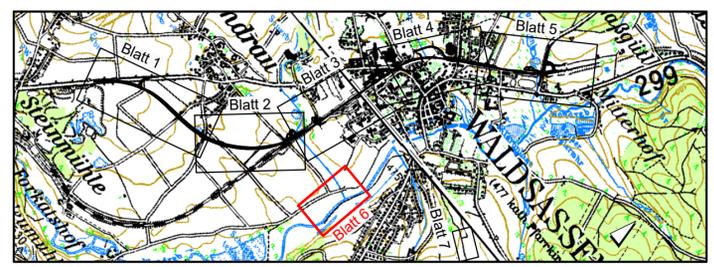

**Tektur D vom 20.05.2020**  
 ersetzt Unterlage 10.3, Blatt Nr. 6a

Bearbeitung:  <b>Dr. H. M. Schober</b> Gesellschaft für Landschaftsarchitektur mbH Kammerhof 6 • 85354 Freising • Germany Tel.: +49 (0) 8161 30 01 • Fax: +49 (0) 8161 9 44 33 zentrale@schober-larc.de • www.schober-larc.de		Datum	Name
	bearbeitet	Mai 2020	Szantho v. Radnoth
	gezeichnet	Mai 2020	Kränzlein / Hunger
	geprüft	Mai 2020	Dr. Schober
	Reg. Nr.	12006	

Nr.	Art der Änderung	Datum	Name
1	Tektur D, Berücksichtigung aktueller faunistischer Kartierungen	Mai 2020	Büro Schober

Freistaat Bayern Staatliches Bauamt Amberg-Weizsach <small>Archivstraße 1, 92224 Amberg, Tel. 09621/307-0, Fax 09621/307-188, E-Mail: poststelle@stbaa.bayern.de</small>		Unterlage 10.3
		Blatt Nr. 6 d
		Datum Zeichen
Planfeststellung	bearbeitet	
<b>B 299 "Mitterteich - Waldsassen - Bundesgrenze"</b>	gezeichnet	
	geprüft Mai 2020	Schwab
<b>Verlegung bei Waldsassen / Kondrau</b> von Abschnitt 200; Station 2,925 bis Abschnitt 130; Station 1,662 von Str.-km 137,965 bis Str.km 142,919	<b>Lageplan der          Landschaftspflegerischen Maßnahmen          Ausgleichsmaßnahme A2</b>	
	Maßstab 1 : 1000	

Aufgestellt:  
 Amberg, den 20.05.2020  
 Staatliches Bauamt

  
 W a s m u t h, Ltd. Baudirektor

Festgestellt nach § 17 FStrG  
 gemäß Beschluss vom 27.07.2021  
 ROP-SG32-4354.2-1-5-850  
 Regensburg, 27.07.2021  
 Regierung der Oberpfalz

Breu, Bauoberrat

Projekt: \_\_\_\_\_ Datum: \_\_\_\_\_  
 Geobasisdaten: © Bayerische Vermessungsverwaltung (Darstellung der Flurkarte als Eigentumsnachweis nicht geeignet)