


Gemeinde Teunz Gemarkung Fuchsberg

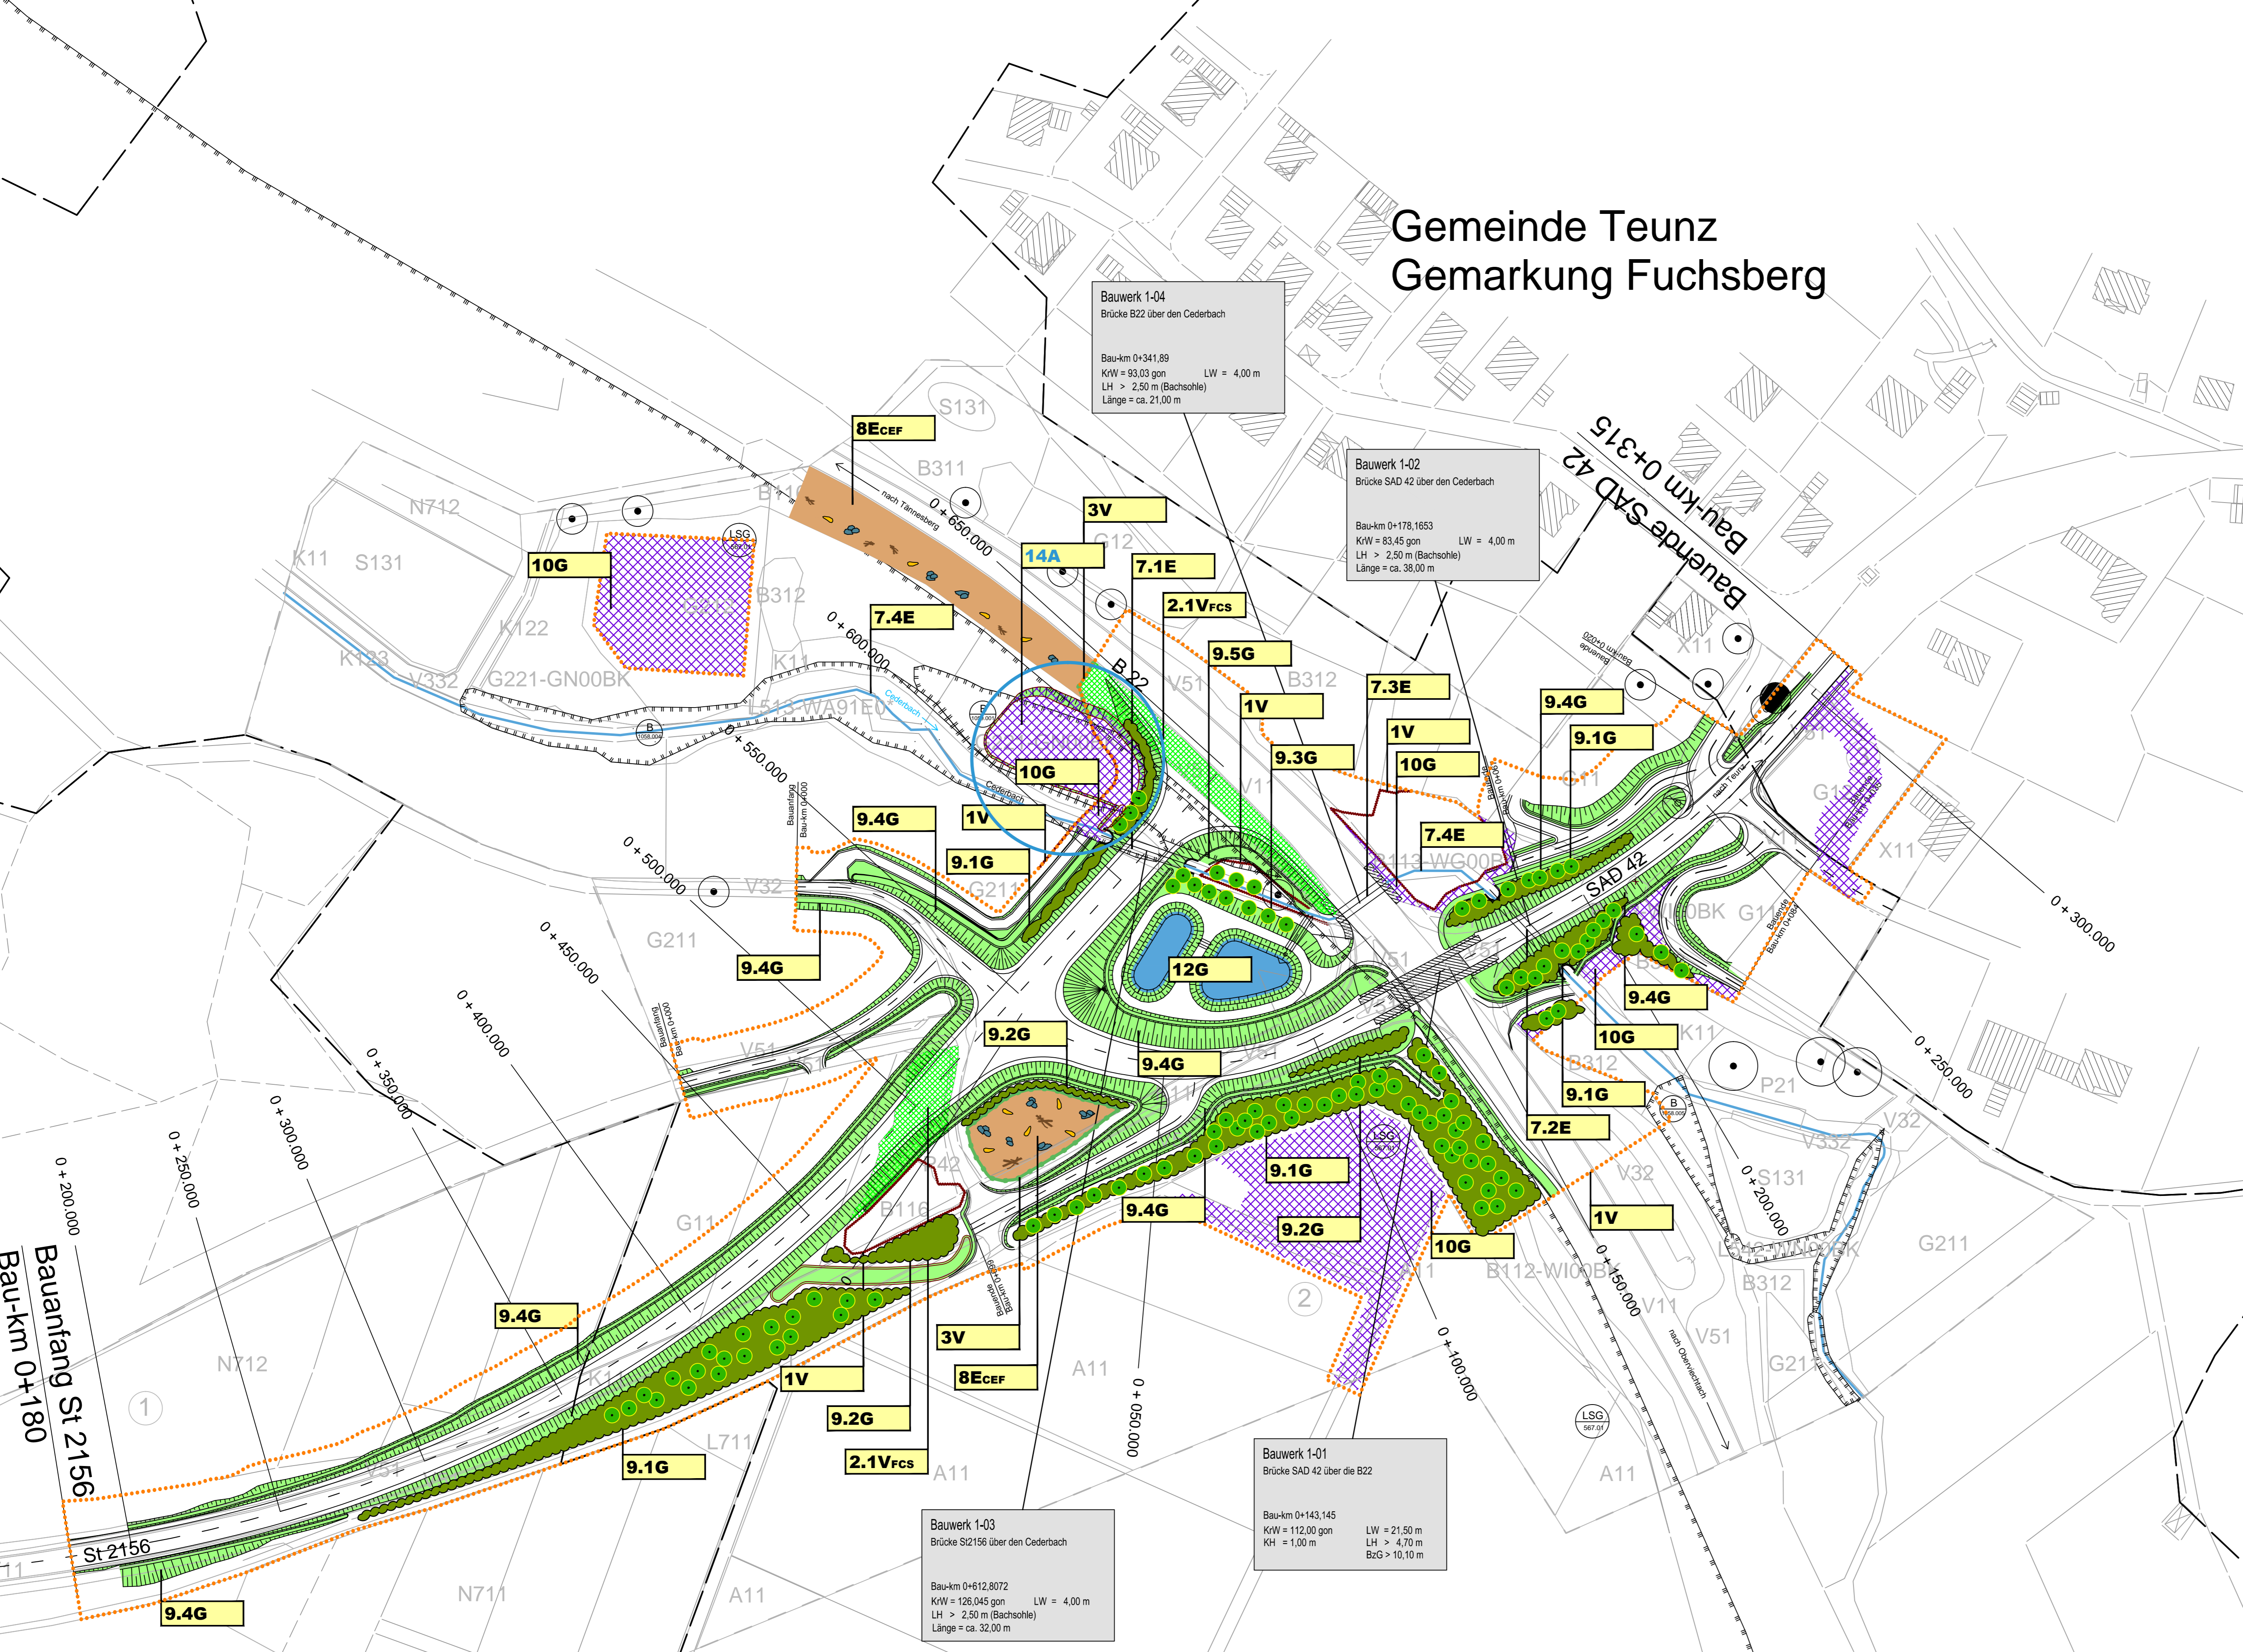

Bauanfang St 2156
Bau-km 0+180

Bauwerk SAD 42
Bau-km 0+315

Bauwerk 1-04
Brücke B22 über den Cederbach
Bau-km 0+341,89
KrW = 83,03 gon LW = 4,00 m
LH > 2,50 m (Bachsohle)
Länge = ca. 21,00 m

Bauwerk 1-02
Brücke SAD 42 über den Cederbach
Bau-km 0+178,1653
KrW = 83,45 gon LW = 4,00 m
LH > 2,50 m (Bachsohle)
Länge = ca. 38,00 m

Bauwerk 1-01
Brücke SAD 42 über die B22
Bau-km 0+143,145
KrW = 112,00 gon LW = 21,50 m
KH = 1,00 m LH = 4,70 m
BzG > 10,10 m

Bauwerk 1-03
Brücke St 2156 über den Cederbach
Bau-km 0+612,8072
KrW = 126,045 gon LW = 4,00 m
LH > 2,50 m (Bachsohle)
Länge = ca. 32,00 m

Gemeinde Niedermurach Gemarkung Rottendorf

ZEICHENERKLÄRUNG

- Vermeidungsmaßnahmen**
- Begrenzung des Baufeldes
 - Vergrämen von Zauneidechsen
- Leit- und Sperreinrichtungen**
- Amphibienschutzzaun
 - Bauzaun zum Schutz wertvoller Biotopflächen während der Bauzeit

- Ausgleichs- und Ersatzmaßnahmen**
- Anlage**
- Einbringen von grobkörnigem Substrat
 - Einbringen von Totholz
 - Einbringen von Steinhäufen /-riegeln

- Entwicklung**
- Sukzessionsfläche zur Entwicklung eines Ersatzlebensraums für die Beeinträchtigung beanspruchter Lebensräume der Zauneidechse
- Gestaltungsmaßnahmen**
- Pflanzung von Hecken mit Anteilen baumförmiger Gehölze
 - Einsatz von Landschaftsrasen
 - Pflanzung von Hecken
 - Wiederherstellung
 - Pflanzung von Einzelbäumen und Baumgruppen

- Maßnahmenkennung**
- Nr. Komplexmaßnahme
 - Nr. Einzelmaßnahme
 - Maßnahmenart
 - Index
- Erläuterung Maßnahmentyp**
- A Ausgleichsmaßnahme
 - E Ersatzmaßnahme
 - V Vermeidungsmaßnahme
 - G Gestaltungsmaßnahme

- Erläuterung Index**
- CEF Artenschutzrechtliche Maßnahme zur Erhaltung der ökologischen Funktion der Fortpflanzungs- und Ruhestätten (continuous ecological function)
 - FCS Artenschutzrechtliche kompensatorische Maßnahme zur Sicherung eines günstigen Erhaltungszustands (favourable conservation status)

- Maßnahmennummer und Beschreibung**
- Vermeidungsmaßnahmen**
- 1V Schutz von Lebensstätten
 - 2.1Vfcs Vergrämen der Zauneidechsen
 - 3V Anlage von Amphibienschutzzäunen
- Ersatzmaßnahmen**
- 7.1E Neubau der Brücke über den Cederbach bei Bau-km 0+612 St 2156
 - 7.2E Erneuerung der Brücke über den Cederbach bei Bau-km 0+178 SAD 42
 - 7.3E Erneuerung der Brücke über den Cederbach bei Bau-km 0+341 B22
 - 7.4E Erneuerung der Brücken über den Cederbach, Strukturaneicherung des Cederbach
 - 8ECEF Schaffung von Ersatzlebensräumen für die Zielart Zauneidechse

- Gestaltungsmaßnahmen**
- 9.1G Pflanzung von Hecken mit Anteilen baumförmiger Gehölze
 - 9.2G Pflanzung von Hecken mit heimischen, standortgerechten Sträuchern
 - 9.3G Pflanzung von Einzelbäumen und Baumgruppen
 - 9.4G Einsatz von Landschaftsrasen zur Schaffung von trocken-mageren Gras- und Krautfluren
 - 9.5G Einsatz von Landschaftsrasen auf potentiellm Feuchtstandort
 - 10G Wiederherstellung ursprünglicher bzw. vergleichbarer Vegetationsstrukturen auf bauzeitlich beanspruchten Flächen
 - 12G Naturnahe Gestaltung des Regenrückhaltebeckens
- Ausgleichsmaßnahmen**
- 14A Wiederherstellung der urspr. Vegetationsstruktur (Biototyp 6540-1059-001) als gleichartiges Ausgleichsbiotop auf der Fläche des wasserwit. erforderlichen Retentionsraumausgleiches

- Bezugsräume**
- 1 Abgrenzung des Bezugsraums
 - 2 Offenland mit Gehölzstrukturen entlang der B22
 - 3 Waldgebiete westlich von Teunz
 - 3 Siedlungsgebiet Teunz
- Nachrichtlich**
- Landschaftsschutzgebiet innerhalb des Naturparks Oberpfälzer Wald
 - Feldkreuz

Biotopfunktion

- Biototypen**
- A11 Intensiv bewirtschaftete Äcker ohne oder mit stark verarmter Segetalvegetation
 - B112-W000BK Mesophile Gebüsche / Hecken
 - B113-W000BK Sumpfbüsche
 - B116 Gebüsche / Hecken stickstoffreicher, ruderaler Standort
 - B311 Einzelbäume / Baumreihen / Baumgruppen mit überwiegend einheimischen, standortgerechten Arten, junge Ausprägung
 - B312 Einzelbäume / Baumreihen / Baumgruppen mit überwiegend einheimischen, standortgerechten Arten, mittlere Ausprägung
 - G11 Intensivgrünland
 - G12 Intensivgrünland, brachgefallen
 - G211 Mäßig extensiv genutztes, artenarmes Grünland
 - G212 Mäßig extensiv genutztes, artenreiches Grünland
 - G221-GN00BK Mäßig artenreiche seggen- oder binsenreiche Feucht- und Nasswiesen
 - K11 Artenarme Säume und Staudenfluren
 - K122 Mäßig artenreiche Säume und Staudenfluren, frischer bis mäßig trockener Standorte
 - K123 Mäßig artenreiche Säume und Staudenfluren, feuchter bis nasser Standorte
 - L513-WA91E0* Quellrinnen, Bach- und Flussaunenwälder, alte Ausprägung
 - L542 bzw. L542-WN00BK Sonstige gewässerbegleitende Gehölze, mittlere Ausprägung
 - L711 Nicht standortgerechte Laub(misch)wälder einheimischer Baumarten, junge Ausprägung
 - N711 Strukturarme Altersklassen-Nadelholzforste, junge Ausprägung
 - N712 Strukturarme Altersklassen-Nadelholzforste, mittlere Ausprägung
 - P21 Privatgärten und Kleingartenanlagen, strukturreich
 - P42 Land- und forstwirtschaftliche Lagerflächen
 - S131 Eutrophe Stillgewässer, bedingt naturfern bis naturfern
 - V11 Verkehrsflächen des Straßen- und Flugverkehrs, versiegelt
 - V12 Verkehrsflächen des Straßen- und Flugverkehrs, befestigt
 - V32 Rad-/Fußwege und Wirtschaftswege, befestigt
 - V332 Rad-/Fußwege und Wirtschaftswege, unbefestigt, bewachsen
 - V51 Grünflächen und Gehölzbestände junger bis mittlerer Ausprägung entlang von Verkehrsflächen
 - X11 Dorf-, Kleinsiedlungs- und Wohngebiete
- Grenze der Biototypenkartierung
- amtlich kartierte Biotope mit Biotopnummer

Technische Planung

- Trasse des geplanten Vorhabens

REMBOLD Landschaftsarchitekten WINDPAISSING 8 - 92507 NABBURG TEL.: 09606/1811 FAX: 09606/1324 info@buero-rembold.de www.buero-rembold.de		Datum Name bearbeitet Aug. 20 M. Rembold gezeichnet Aug. 20 M. Rembold geprüft Aug. 20 M. Rembold Proj. Nr. S23	
Freistaat Bayern Staatliches Bauamt Amberg-Weilburg Architektin 1, 92224 Amberg, Tel. 09621/207-0, Fax 09621/207-188, E-Mail poststelle@bauam.bayern.de		Unterlage Blatt Nr. 9.2A 1/2 Datum Zeichen	
Feststellungsentwurf			
B22 "Weiden i. d. Opf. - B20 (Cham)"		bearbeitet - gezeichnet - geprüft -	
Umbau der Kreuzung mit der St 2156 und SAD 42 bei Teunz			
Lageplan der landschaftspflegerischen Maßnahmen Maßstab 1 : 1000			
Aufgestellt: Amberg, den 17.05.2019 Staatliches Bauamt		Wasmuth W a s m u t h; Ltd. Baudirektor	
Projekt: S23		Datei: Maßnahmenplan_Kreuzung.dwg	

1	Tekstur A, Ergänzung Retentionsraum, Änderung der Blattnummer	30.11.2020	Ri
Nr.	Art der Änderung	Datum	Zeichen

Tekstur A vom 30.11.2020