


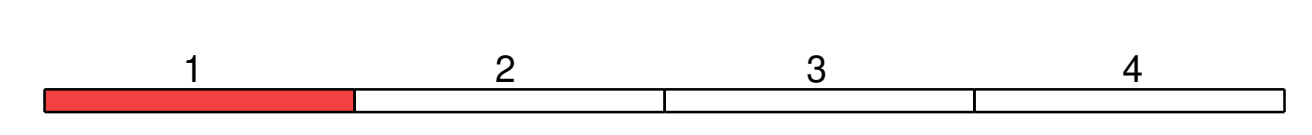

Zeichenerklärung

Planung	Einschnittsböschung Müde mit Flechtichtung / Versickerung Fahrbahn mit Achse und Fahrtreftenaufteilung Balkett Dämmböschung Müde mit Flechtichtung / Versickerung Fahrbahnbelag flüchtlend Radweg Wirtschaftsweg Straßenoberflächen Fahrbahndecke / Insel Brücke	Näherungsbereichpunkt mit Angabe von Ausrichtung, halbmessiger, Längsmessung und Abstand zum nächsten Neigungsbereichpunkt Gradientenhochpunkt Gradientenertpunkt Quermessung
Immissionsschutz	Lärmschutzwahl Objekt Nr. ohne / mit Grenzwertüberschreitung Gebäudehöhen mit Grenzwertüberschreitung	Schutzgebiete Baudenkmal alt / neuer Standort Baudenkmal
Verwaltung	Flurstücksgrenze Gemarkungsgrenze	Sonstiges Rückbaufläche Rückbaufläche Laternenstütze für Amphibien und Kleintiere vorübergehend in Anspruch zu nehmende Fläche der Bundesrepublik Deutschland
Regelungsverzeichnis	Nr. im Regelungsverzeichnis	
Versorgungseinrichtungen	bauliche Anpassung	Bestand
	Trinkwasserleitung Gasleitung E-Leitung Fernwärmeleitung Schmutzwasserleitung Straßenbeleuchtung	
Entwässerung	Bestand	Planung
	Abbruch	Regenwasserleitung Schacht Straßenablauf mit Anschlussleitung

© Bayerische Vermessungsbehörde, Geodatenzentrum
 Darstellung der Punkte im Koordinatensystem: UTM
 © Bayerische Landesagentur für Geoinformation - www.lage.bayern.de
 Bezugsrahmen: Gauß-Krüger
 Koordinatensystem: D4462019 (NAD) - EPSG:7837
 Höhenreferenzsystem: D4462019 (NAD) - EPSG:7837
 Auszug enthält Daten aus dem Rauminformationssystem



BBI Ingenieurbüro
 Niederlassung Regensburg
 Herndlstraße 3
 D-93049 Regensburg
 Tel.: +49 941 40008-0
 Fax: +49 941 40008-30
 www.bbi-ingenieur.de

bearbeitet: 25.11.2022
 gezeichnet: 25.11.2022
 geprüft: 25.11.2022

Staatliches Bauamt Amberg-Weizsäckchen
 Archivrstraße 1
 92224 Amberg
 Tel.: 09421-937-0, Fax: 09421-937-188, E-Mail: poststelle@stbaw.ambg.de

bearbeitet: 25.11.2022
 gezeichnet: 25.11.2022
 geprüft: 25.11.2022
 Projekt: +49 941 40008-4
 41004 PostfachRegensburg 07-01-015

Nr.	Art der Änderung	Datum	Zeichen

FESTSTELLUNGSENTWURF

Straßenbauverwaltung Freistaat Bayern
 Staatliches Bauamt Amberg-Weizsäckchen
 Straße / Abschn.-Nr. / Station: 885_1402_3,537 04 885_1460_0,569
 PKW-Stelle:

Unterlage / Blatt-Nr.: 5 / 1
 Lageplan
 Maßstab: 1:1000

Ausbau der B 85
 im Kreuzungsbereich mit der BAB A 6 und der St 215

aufgestellt:
 Staatliches Bauamt Amberg-Weizsäckchen
 Sulzbach-Rosenberg, den 25.11.2022
Tobias Bäumler
 Tobias Bäumler, Bauamtsleiter

Truppenübungsplatz Freihöls

NÄCHSTENTWURF
 Geplanter dreiphasiger Ausbau
 zwischen Halbesühl und der St 215