

Zeichenerklärung

Planung

- Einschnittsböschung
- Mulde mit Fließrichtung / Versickermulde
- Fahrbahn mit Achse und Fahrstreifenaufteilung
- Bankett
- Mulde mit Fließrichtung / Versickermulde
- Fahrbahnbelag lärmindernd
- Radweg
- Wirtschaftsweg
- Straßenoberflächen
- Fahrbahnteiler / Insel
- Brücke

Immissionsschutz

- Lärmschutzwall
- Objekt Nr. ohne / mit Grenzwertüberschreitung
- Gebäudeseiten mit Grenzwertüberschreitung

Schutzgebiete

- Baudenkmal alter / neuer Standort
- Bodendenkmal

Sonstiges

- Rückbauffläche
- Rückbaustrecke
- Leiteinrichtung für Amphibien und Kleintiere
- vorübergehend in Anspruch zu nehmende Fläche der Bundesrepublik Deutschland

Verwaltung

- Flurstücksgrenze
- Gemarkungsgrenze

Regelungsverzeichnis

100	Nr. im Regelungsverzeichnis
-----	-----------------------------

Versorgungseinrichtungen

bauliche Anpassung	Bestand	
		Trinkwasserleitung
		Gasleitung
		E-Leitung
		Fernmeldeleitung
		Schmutzwasserleitung
		Straßenbeleuchtung


Leitungsinformation nicht zur Maßentnahme geeignet

Entwässerung

Bestand	Abbruch	Planung	
			Regenwasserleitung
			Schacht
			Straßenablauf mit Anschlussleitung



© Bayerische Vermessungsverwaltung, Geobasisdaten (Darstellung der Flurkataster-Eigentumsverhältnisse nicht geeignet)
 © Bayerisches Landesamt für Umwelt, www.lfu.bayern.de
 Bezugssystem: Gauß-Krüger
 Lage-system: DHDN/GK - (EPSG 31468)
 Höhen-system: DHHN2016 (NNN) - (EPSG 7837)
 Auszug enthält Daten aus dem Rauminformationssystem

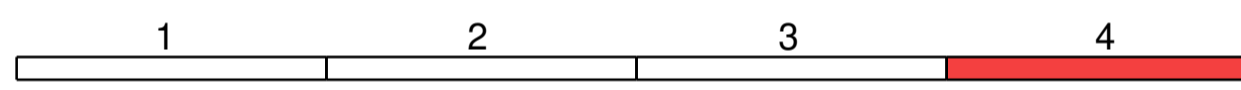

 BBI INGENIEURE GMBH Niederlassung Regensburg Heinkelstraße 3 D-93049 Regensburg Tel: +49 941 40208-0 Fax: +49 941 40208-30 www.bbi-ingenieure.de	bearbeitet:	25.11.2022	Schmid
	gezeichnet:	25.11.2022	Schmid
	geprüft:	25.11.2022	Schmid

Staatliches Bauamt Amberg-Regensburg Archivstraße 1 92224 Amberg Tel.: 09621/307-0, Fax: 09621/307-188, E-Mail: poststelle@stbaas.bayern.de		bearbeitet: gezeichnet: geprüft: 25.11.2022 Pritting
--	--	---

Nr.	Art der Änderung	Datum	Zeichen

FESTSTELLUNGSENTWURF

Straßenbauverwaltung Freistaat Bayern Staatliches Bauamt Amberg-Regensburg Straße / Abschn.-Nr. / Station: B85_1420_3_537 bis B85_1460_0_569 PROJIS-Nr.:	Unterlage / Blatt-Nr.: 5 / 4 Lageplan Maßstab: 1 : 1000
---	---

**Ausbau der B 85
im Kreuzungsbereich mit der BAB A 6 und der St 2151**

aufgestellt:
 Staatliches Bauamt Amberg-Regensburg
 Sulzbach-Rosenberg, den 25.11.2022

 Tobias Bäuml, Baudirektor