



SCHNITT A-A M 1:100

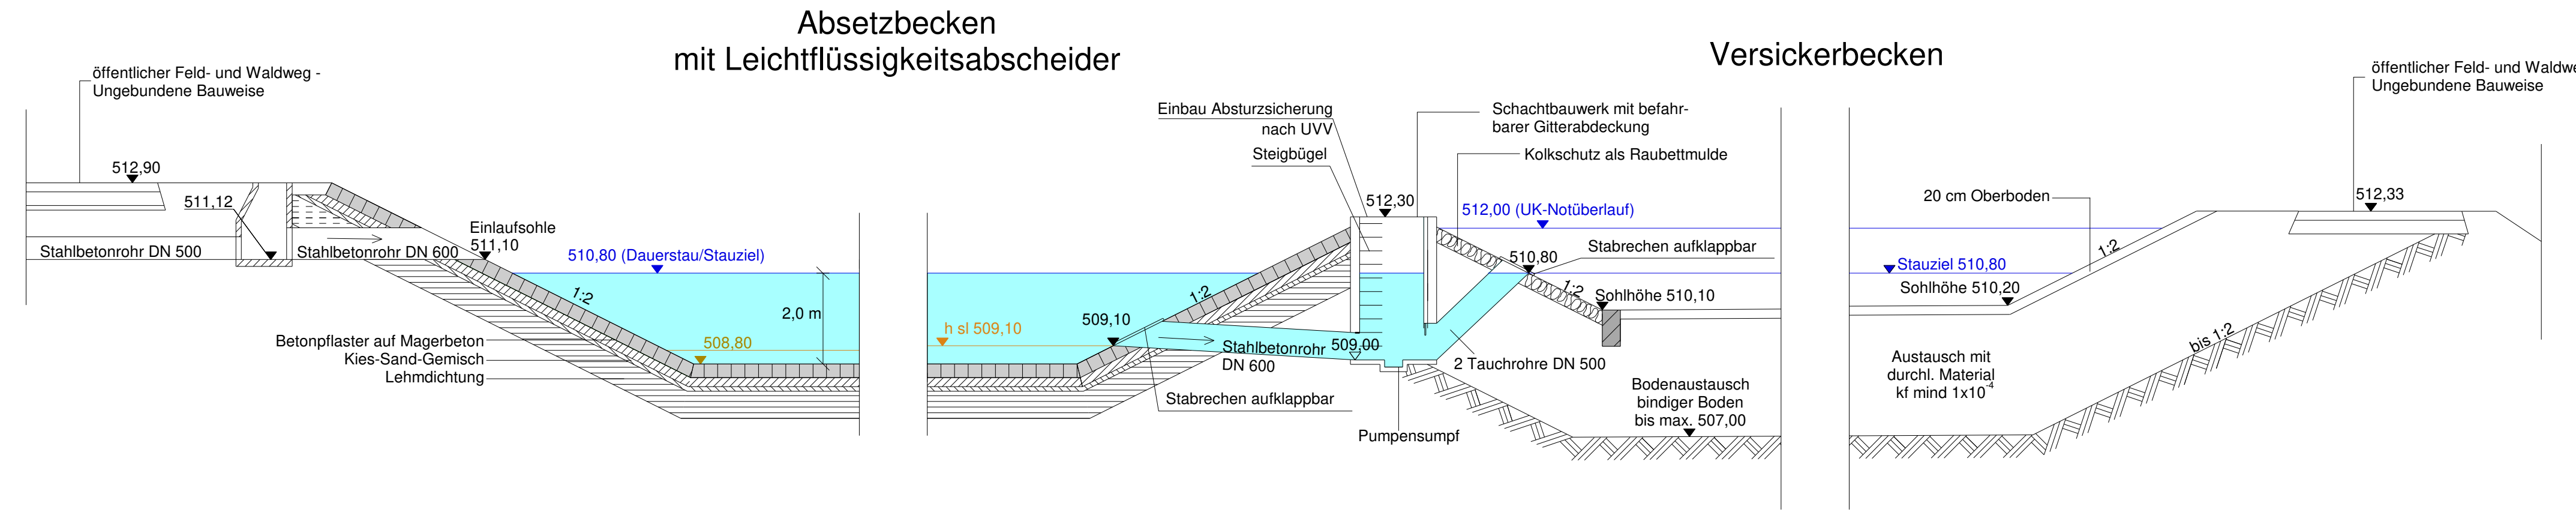

GRUNDRISS M 1:200

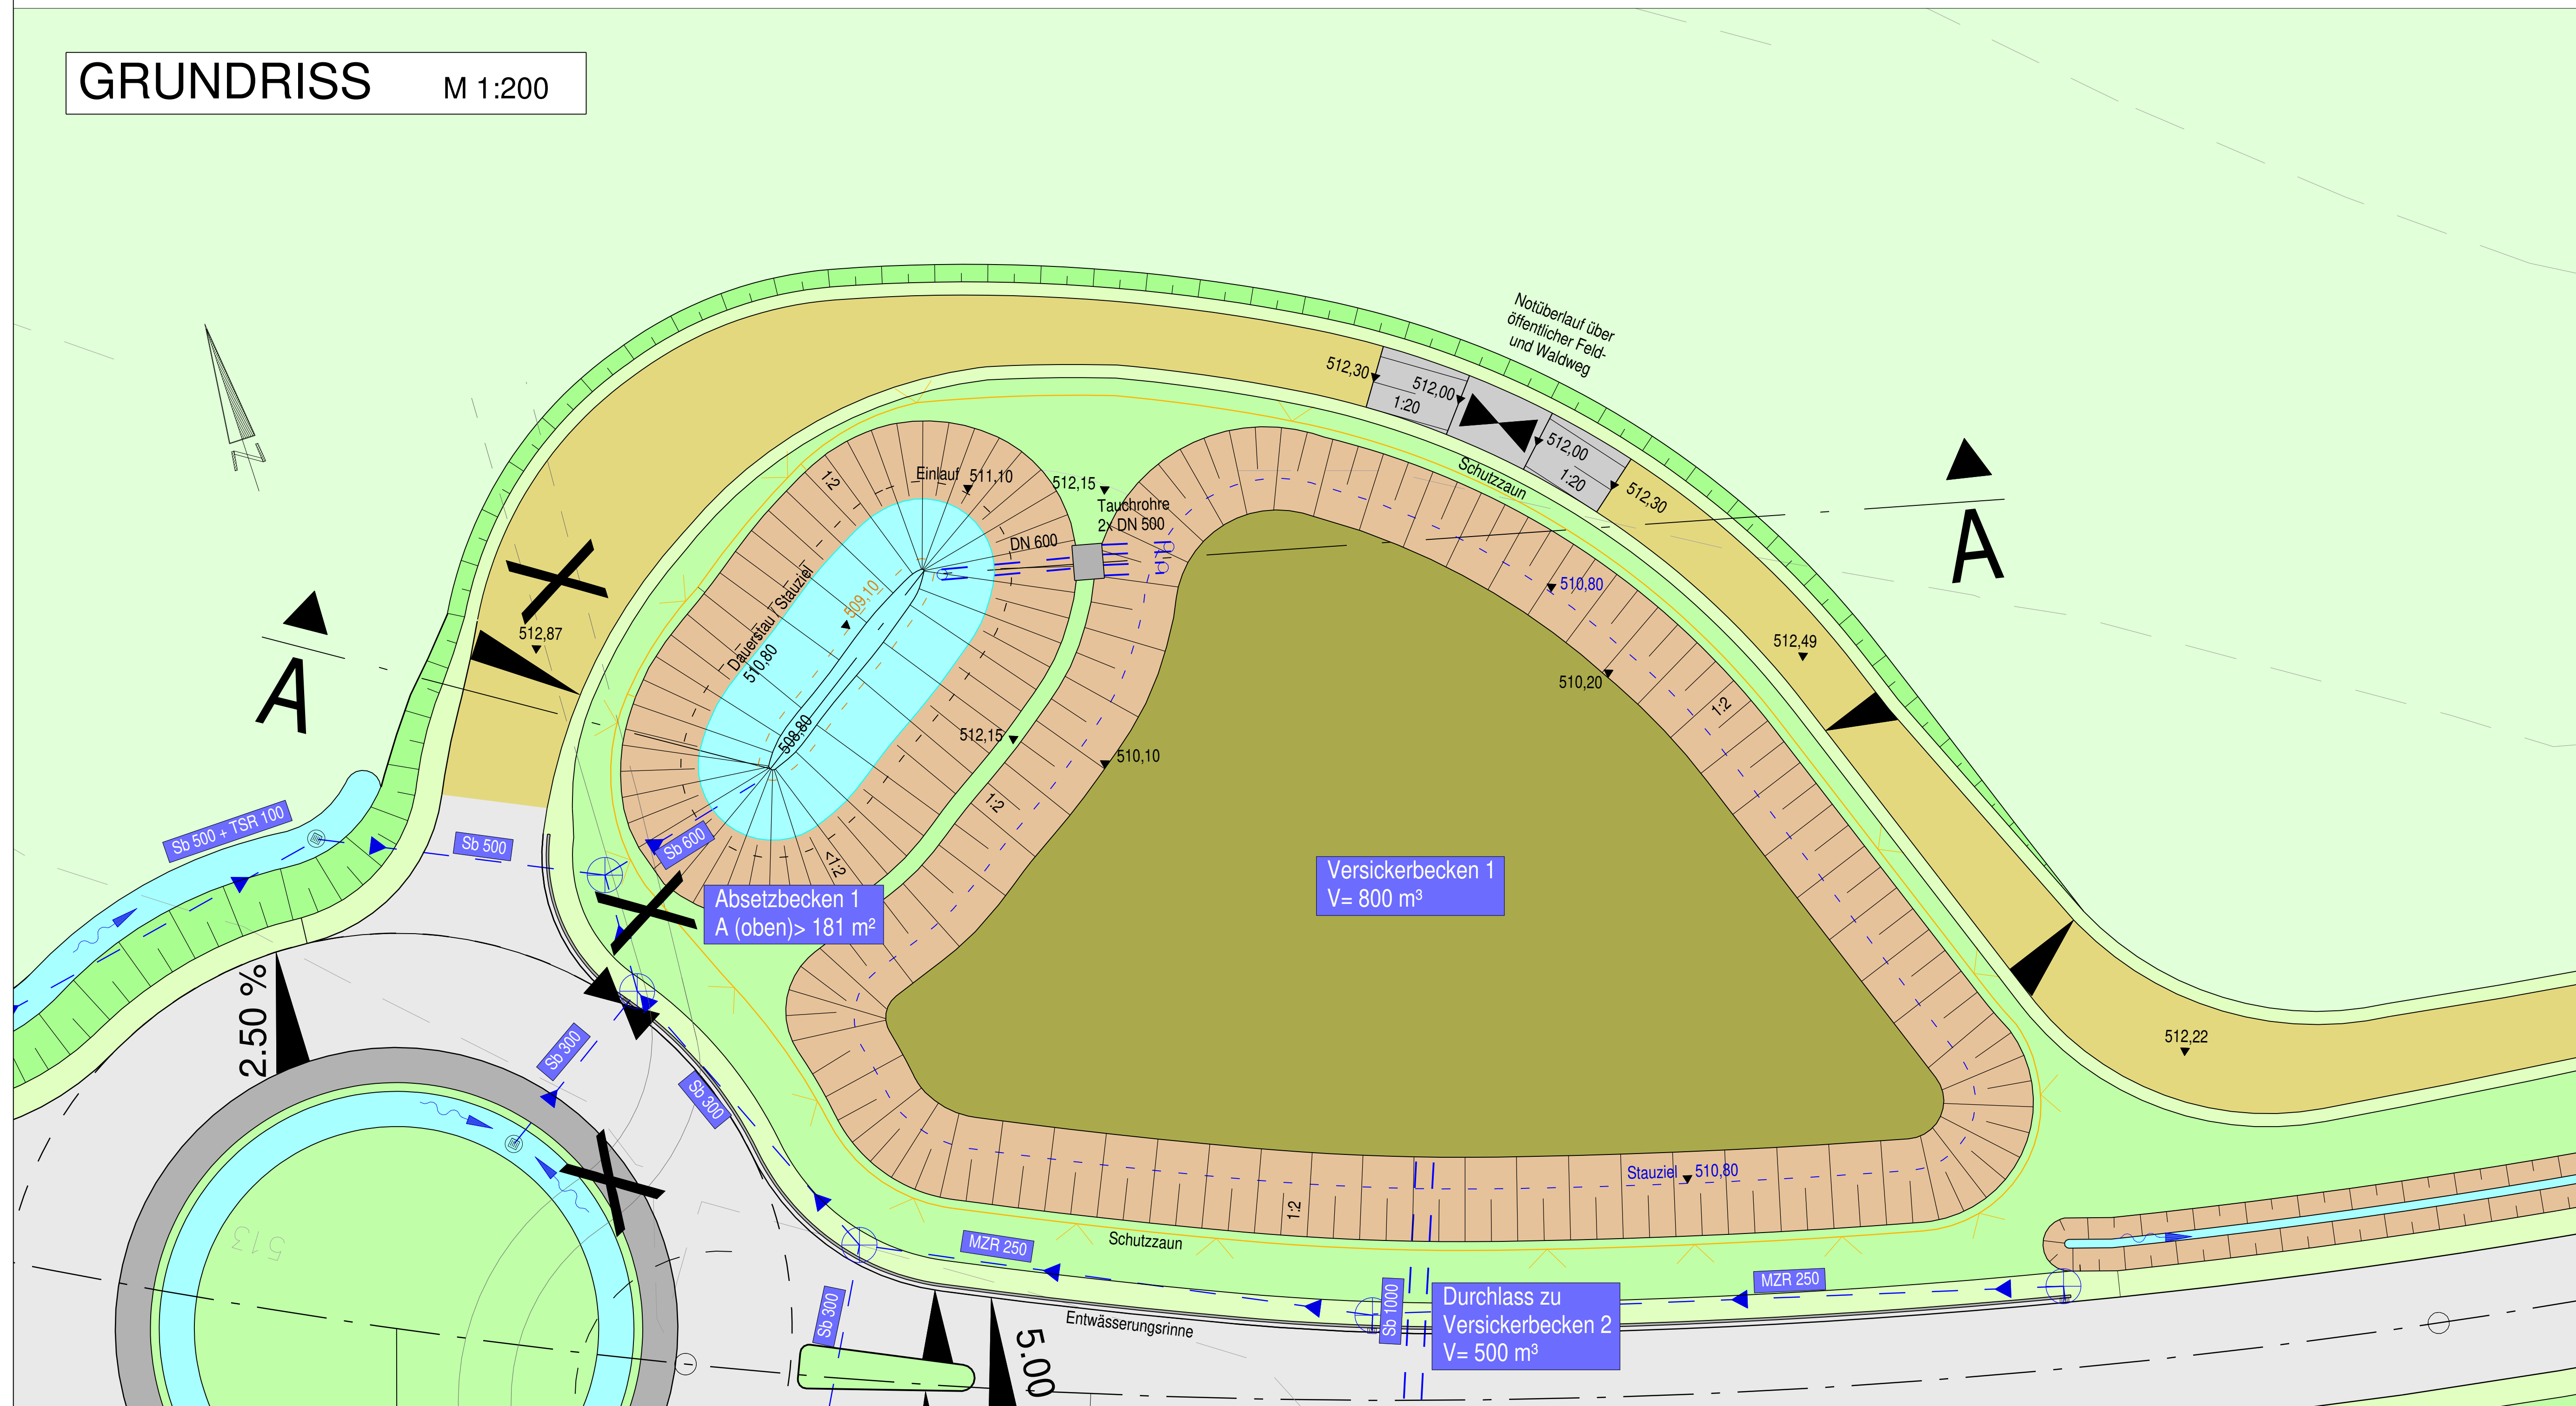

Entwurfsbearbeitung:	INGENIEURGESELLSCHAFT KEMPA MBA NIEDERLASSUNG REGENSBURG 93059 Regensburg - Frankenstraße 6 - Telefon 0941 / 8309542-0 Regensburg, den 16.12.2019	67071 LUDWIGSHAFEN / RH. MÜNCHENHEIMER STR. 100 TELEFON 0621 / 46 900 330 PSP Nr.: Projekt: 2216030_2216040_82660_Seubersdorf	bearbeitet: 16.12.2019 C. Bauer gezeichnet: 16.12.2019 C. Bauer geprüft: 16.12.2019 K.-H. Dietl PSP Nr.: Projekt:
----------------------	---	---	---

Staatliches Bauamt Regensburg Bajuwarenstraße 2d 93053 Regensburg Tel.: 0941/69856-01, Fax: 0941/69856-5990, E-Mail: poststelle@stbar.bayern.de	bearbeitet: gezeichnet: geprüft: 16.12.2019 Hoepfner PSP Nr.: Projekt:
--	--

Nr.	Art der Änderung	Datum	Zeichen

Planfeststellung

Strassenbauverwaltung Freistaat Bayern Staatliches Bauamt Regensburg Straße / Abschn.-Nr. / Station: S2560 180+4,873 bis S2251 240+1,871 S2251 240+1,738 bis S2251 240+1,957 S2251 240+1,146 bis S2251 240+1,428	Unterlage / Blatt-Nr.: 18.2 / 1 Detailplan Systemskizze Versickeranlage Maßstab: 1 : 200 / 100
--	--

St 2660 Neumarkt i.d.OPf. - Regensburg
Ortsumgehung Seubersdorf i.d.OPf.
Bau-km 0+570 bis Bau-km 1+826

aufgestellt:
Staatliches Bauamt Regensburg
Leitender Bauingenieur Norbert Biller, Bereichsleiter Straßenbau
Regensburg, den 16.12.2019