
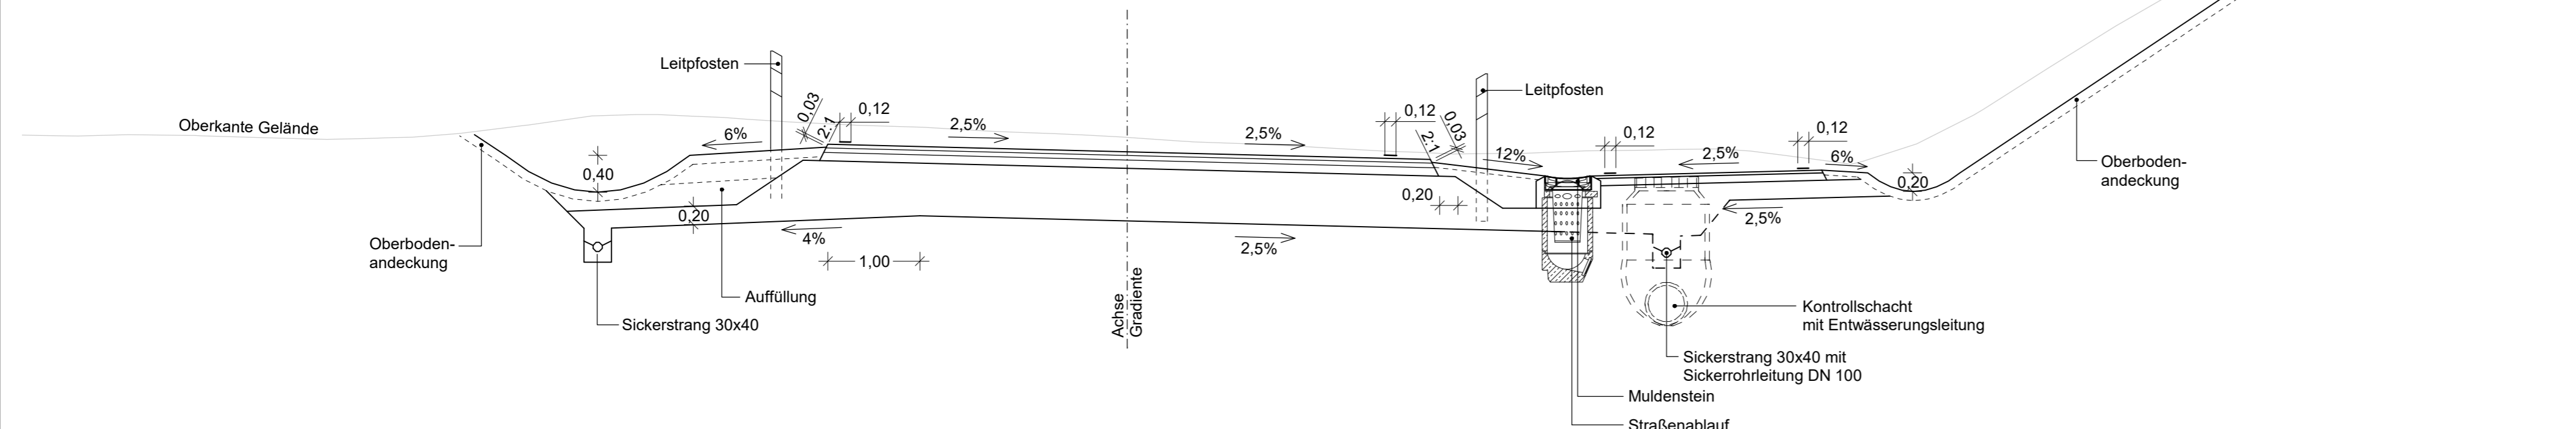


Straßenquerschnitt Eschenbacher Str.

Bau-km 0+000 bis 0+110

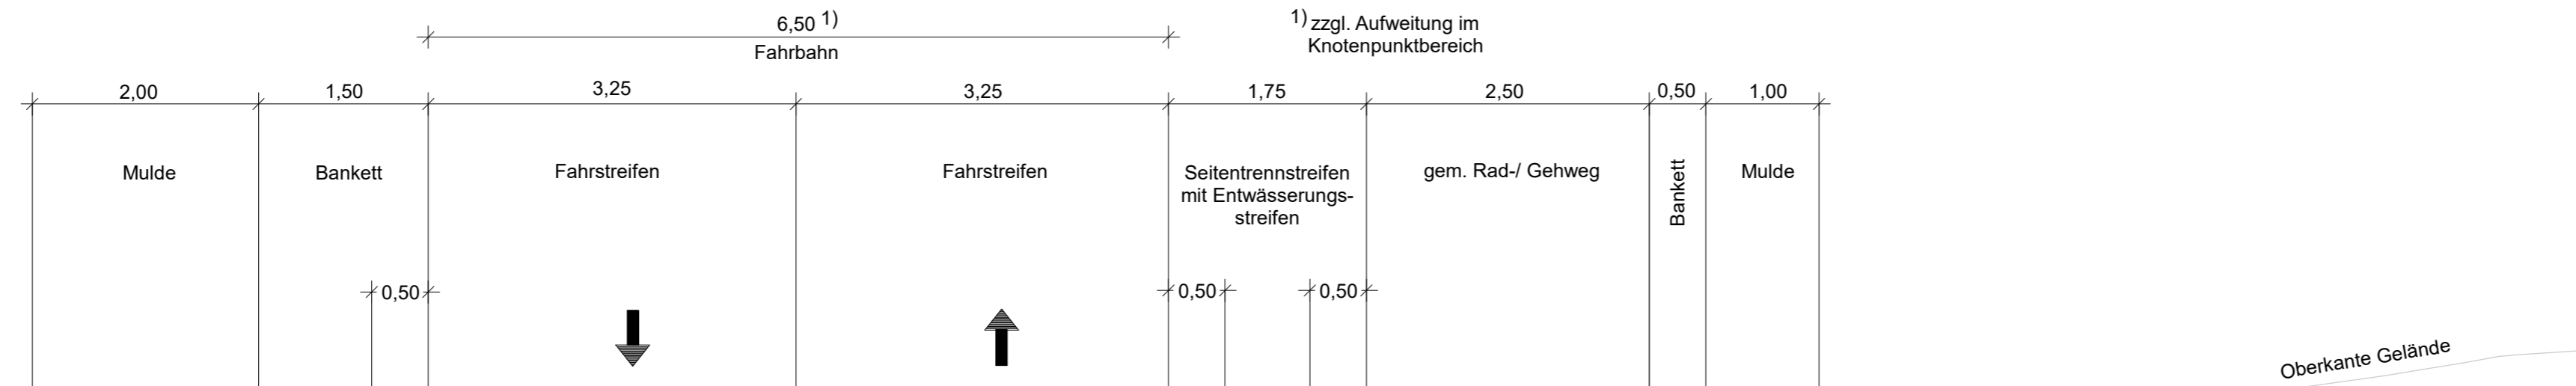

Fahrbahnbefestigung:
Belastungsklasse Bk 1,0 in Anlehnung an RStO 12, Tafel 1, Zeile 1
≥70 cm Gesamtdicke des Oberbaus

Befestigung gem. Geh- und Radweg:
nach RStO 12, Tafel 6, Zeile 2
≥30 cm Gesamtdicke des Oberbaus

Anmerkung:
1. Die Regelquerneigung der Fahrbahn beträgt 2,50 %, im Krümmenbereich ist die Querneigung gemäß Darstellung im Lage- und Höhenplan auszubilden.
2. Die Regelbreite der Fahrbahn beträgt 6,50 m. Davon abweichende Fahrbahnbreiten sind Lageplan und Höhenplan zu entnehmen.

1	2	3	4	5	6	7
---	---	---	---	---	---	---

INGENIEUR-GESELLSCHAFT MBH <b style="font-size: 2em;">KEMPA NIEDERLASSUNG REGENSBURG 93059 Regensburg - Frankenstraße 6 - Telefon 0941 / 830 9542-0	67071 LUDWIGSHAFEN / RH. MUNDENHEIMER STR. 100 TELEFON 0621 / 66 900 330	Datum	Zeichen
	bearbeitet:	16.06.2023	Appel
	gezeichnet:	16.06.2023	Appel
	geprüft:	16.06.2023	Dietl
	geprüft:		

Freistaat Bayern Staatliches Bauamt Amberg-Regensburg Fachbereich Straßenbau Im Schloss 1 92237 Sulzbach-Rosenberg Tel.: 09621/307-0, Fax: 09621/307-188, E-Mail: poststelle@stbaas.bayern.de	bearbeitet:	Gz:		
	gezeichnet:	Gz:		
	geprüft:	Gz:		
	geprüft:	Gz:		
PSP Nr.: _				
Projekt: _				

Nr.	Art der Änderung	Datum	Zeichen

FESTSTELLUNGSENTWURF

Straßenbauverwaltung Freistaat Bayern Staatliches Bauamt Amberg-Regensburg Straße / Abschn.-Nr. / Station: Abschn. 220, Station 2,800 - A.260, Station 1,010 PROJIS-Nr.:	Unterlage / Blatt-Nr.: 14.2 / 6 Straßenquerschnitt Maßstab: 1 : 50
--	---

St 2120 Ortsumgehung Kirchenthumbach
(vom Ortsrand abgerückte Trassenlösung)

Eschenbacher Straße

aufgestellt:
Staatliches Bauamt Amberg-Regensburg
Sulzbach-Rosenberg, den 16.06.2023

Kämbler
Ltd. Baudirektor Tobias Bäumler