

### Zeichenerklärung

Planung-Grunderwerb		
227	24573 m <sup>2</sup>	Flurstücksnummer / Gesamtfäche
1.1.1	5653 m <sup>2</sup>	Grunderwerb Straßenausbau
1.1.4	1829 m <sup>2</sup>	Grunderwerb landschr. Ersatzflächen
1.1.5	4348 m <sup>2</sup>	zu erwerbende Flächen, die in das Eigentum eines anderen Straßenbausträgers übergehen
1.1.6	260 m <sup>2</sup>	dauernde Beschränkung vorüberg. Inanspruchnahme
1.1.7	170 m <sup>2</sup>	


[Symbol]	Id. Nr. einzelne Erwerbsfläche
[Symbol]	Id. Nr. Flurstück
[Symbol]	Id. Plannummer

\* = Zusammenfassung gleichartiger Erwerbsflächen eines Flurstückes

### Bestand-Topographie

[Symbol]	Einschnittsbeschöschung
[Symbol]	Fahrbahn
[Symbol]	Fahrbahn
[Symbol]	Dammbeschöschung
[Symbol]	Bestandsvermessung
[Symbol]	Flurstücksgrenze mit FINr.
[Symbol]	Gemeinde- / Gemarkungsgrenze

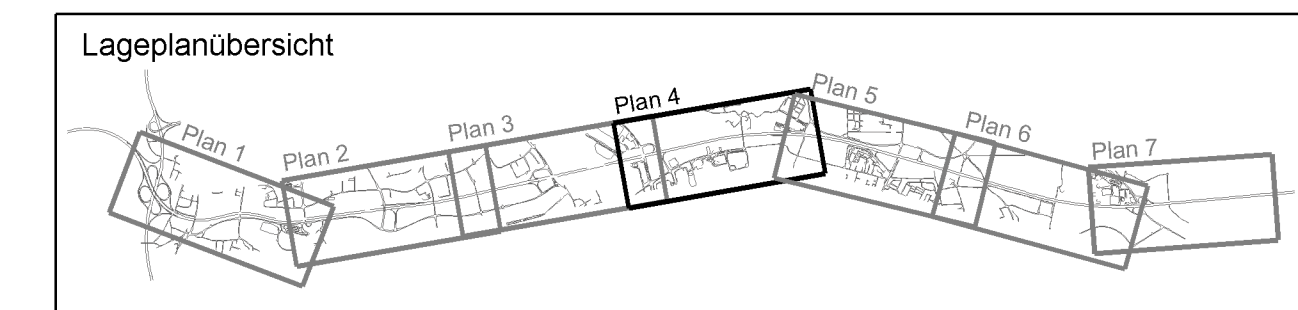

Autobahndirektion Südbayern Dienststelle Regensburg			überprüft: R. 42 gezeichnet: R. 473 geprüft: R. 4	Juli 2014 Juli 2014 Juli 2014	Heil Dietrich-B. Häusler
Altenamnenstraße 9 93053 Regensburg			PSP Nr.: 9015 ABAK030 00 00 10 PSP Bez.: A3 EP BA AK Regensburg-Rosenhof		
Tel.: 09141/69956-02, Fax: 09141/69956-406, E-Mail: poststelle.regensburg@tobad.bayern.de			Datenname: L10_Grunderwerbplan		

Nr.	Art der Änderung	Datum	Zeichen

## FESTSTELLUNGSENTWURF

Straßenbauverwaltung <b>Freistaat Bayern</b> Straße / Abschn.-Nr. / Station: A 3_1020_0,033 - A 3_1120_1,264 PROJIS-Nr.: 09.00010.010	Unterlage / Blatt-Nr.: 10.1 / 4 <b>Lageplan</b> 498+000 - 500+100 Maßstab: 1 : 2000
--	--

**A3 Nürnberg - Passau**  
**6-streifiger Ausbau von AK Regensburg bis AS Rosenhof**  
 Betr.-km 491,640 bis 506,300

aufgestellt: Autobahndirektion Südbayern, Dienststelle Regensburg  U n t e r s c r i b t Regensburg, den 01.08.2014	Festgestellt nach § 17 FStrG gemäß Beschluss vom 27.04.2017 31023 - 4354.1, A 3 - 25 Regensburg, 27.04.2017 Regierung der Oberpfalz 
--	---