


Durchfahrtsgasse - Nord

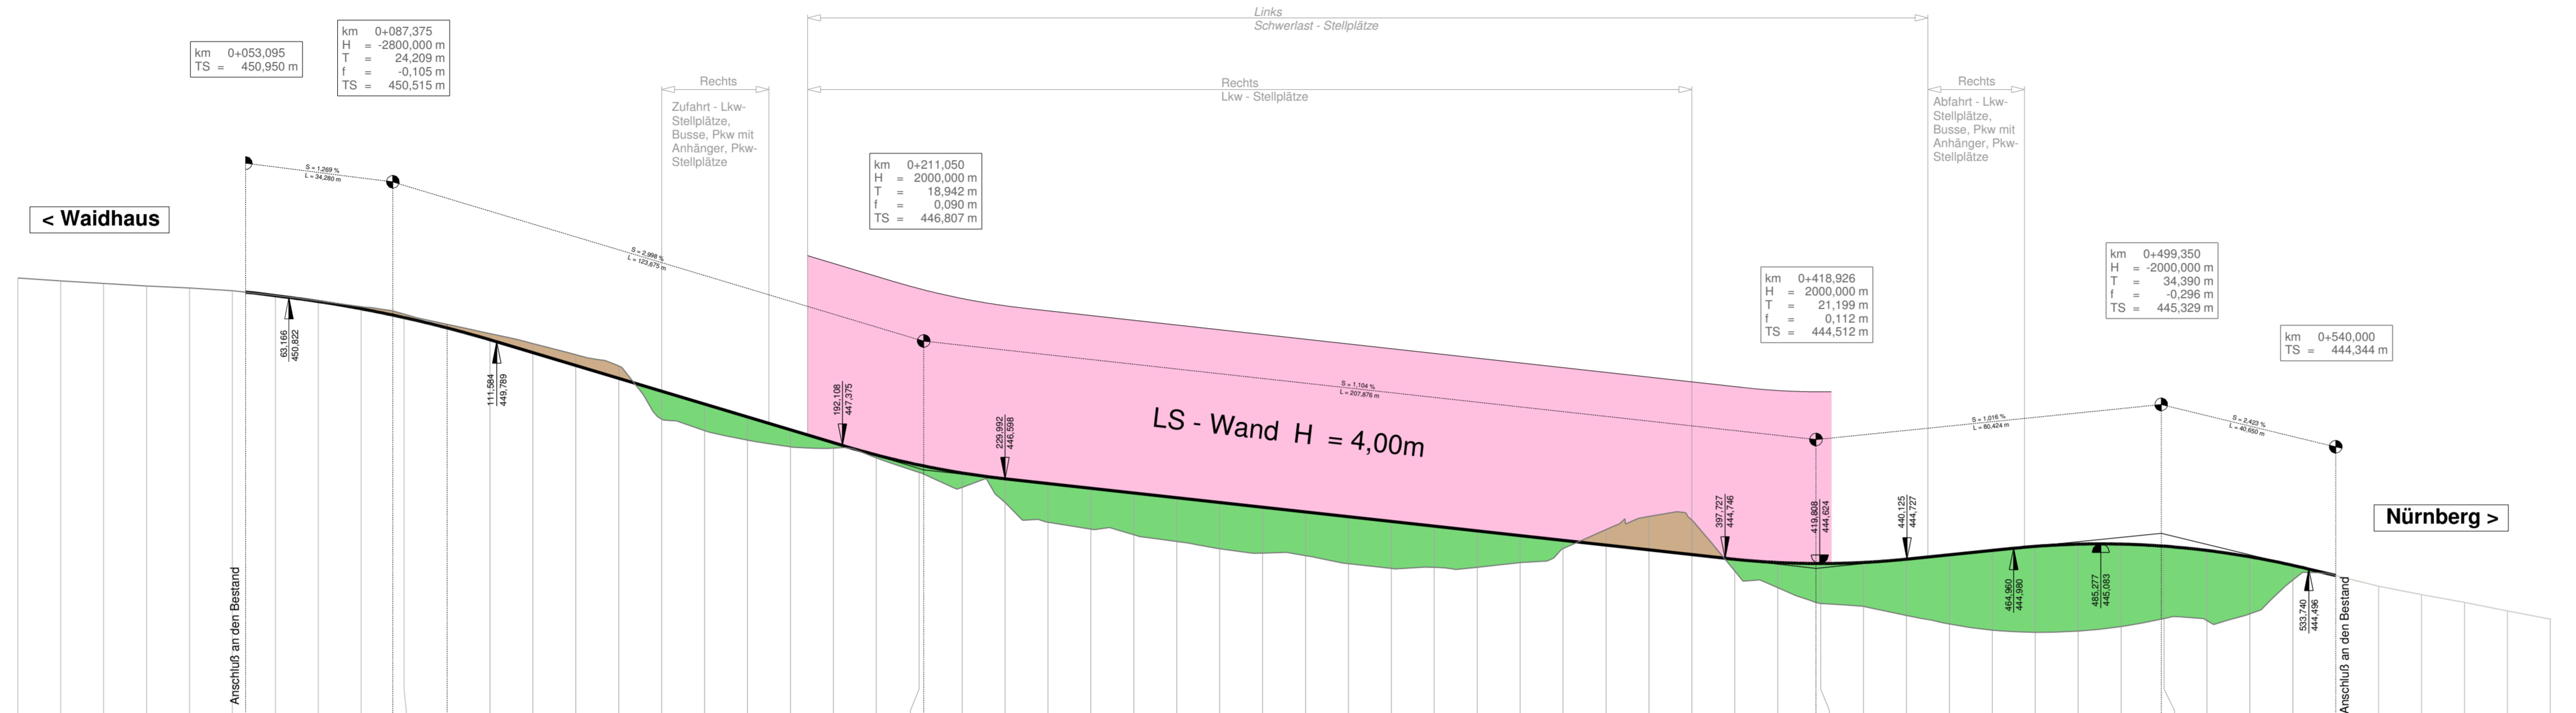

km 0+053,095
H = 450,950 m

km 0+087,375
H = 2800,000 m
T = 24,209 m
f = -0,105 m
TS = 450,515 m

km 0+211,050
H = 2000,000 m
T = 18,942 m
f = 0,090 m
TS = 446,807 m

km 0+418,926
H = 2000,000 m
T = 21,199 m
f = 0,112 m
TS = 444,512 m

km 0+499,350
H = 2000,000 m
T = 34,990 m
f = -0,296 m
TS = 445,329 m

km 0+540,000
TS = 444,344 m

< Waidhaus


Nürnberg >

ZEICHENERKLÄRUNG

Planung

- Fahrbahn
- Tiefpunkt
- Hochpunkt
- Ausrundungsbeg. Wanne / Ausrundungsende Kuppe
- Damm
- Einschnitt

Höhensystem: Höhe ü. NN (DHHN 12) / Lagesystem: Gauß Krüger

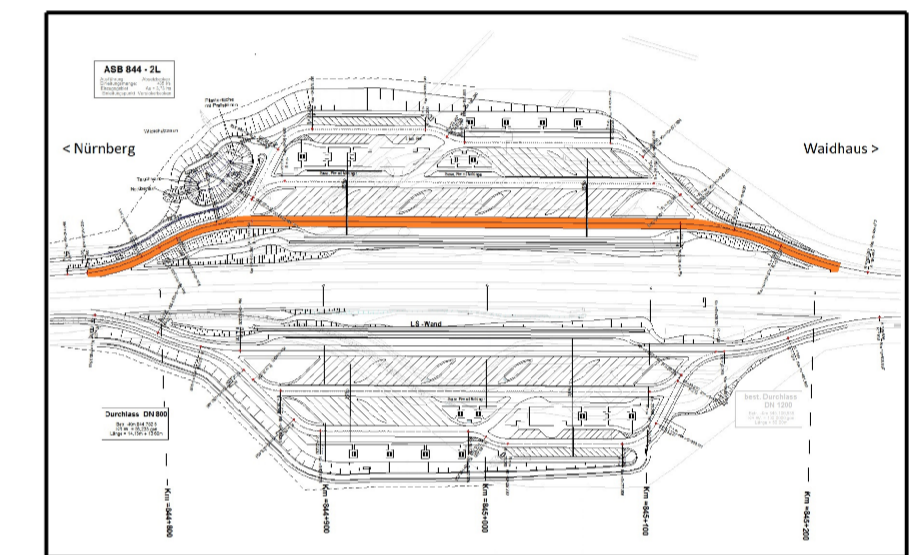

NN 441 m

Station	Längsprofil	Gradiente
0.000	451,274	
10.000	451,207	
20.000	451,147	451,147
30.000	451,087	451,088
40.000	451,040	451,042
50.000	450,979	450,977
53.095	450,950	450,950
60.000	450,887	450,882
70.000	450,742	450,727
80.000	450,605	450,558
87.375	450,410	450,410
90.000	450,353	450,353
100.000	450,156	450,113
110.000	449,981	449,836
120.000	449,749	449,537
130.000	449,488	449,237
140.000	449,225	448,937
150.000	447,985	448,637
160.000	447,720	448,338
170.000	447,497	448,038
180.000	447,341	447,738
190.000	447,311	447,438
200.000	447,084	447,154
210.000	446,745	446,819
211.050	446,897	446,897
220.000	446,398	446,733
230.000	446,047	446,598
240.000	445,597	446,487
250.000	445,424	446,377
260.000	445,294	446,267
270.000	445,137	446,156
280.000	444,956	446,046
290.000	444,867	445,935
300.000	444,809	445,825
310.000	444,620	445,715
320.000	444,509	445,604
330.000	444,534	445,494
340.000	444,537	445,383
350.000	444,645	445,273
360.000	444,972	445,163
370.000	445,415	445,052
380.000	445,721	444,942
390.000	445,639	444,831
400.000	444,453	444,722
410.000	444,061	444,648
418,926	444,624	444,624
420,000	443,694	444,554
430.000	443,626	444,450
440.000	443,415	444,726
450.000	443,214	444,828
460.000	443,073	444,929
470.000	443,022	445,024
480.000	443,050	445,076
490.000	443,156	445,077
499,350	445,033	445,033
500,000	443,344	445,029
510.000	443,294	444,930
520.000	443,454	444,781
530.000	444,242	444,563
540.000	444,344	444,344
550.000	444,096	444,096
560.000	443,901	443,901
570.000	443,721	443,721
580.000	443,518	443,518
590.000	443,331	443,331


Autobahndirektion Nordbayern

Flaschenhofstraße 55
90402 Nürnberg

Tel.: 0911/74621-01, Fax: 0911/4621-456, E-Mail: poststelle@abdn.bayern.de

bearbeitet:	Gz: 4333	07/2019	Koch
gezeichnet:	Gz: 4333	07/2019	Koch
geprüft:	Gz: 433	07/2019	Letz

PSP Nr.: B02S.ABAP0164.00
Projekt: 50_Planung

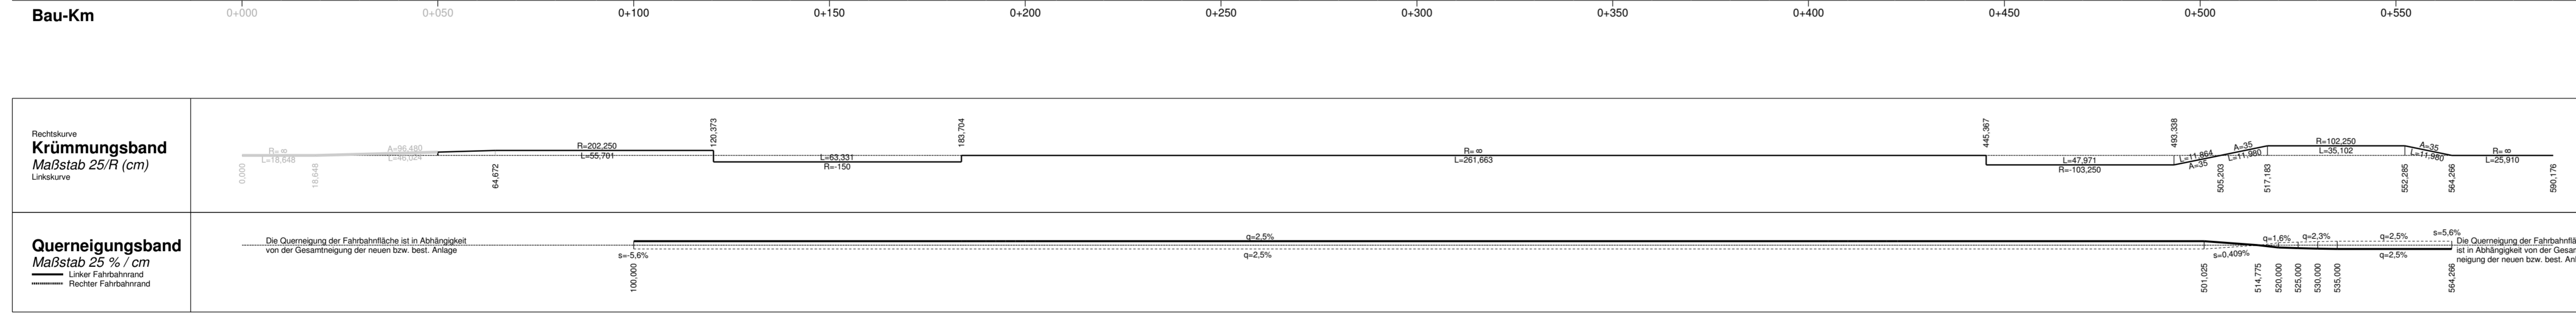

Nr.	Art der Änderung	Datum	Zeichen

FESTSTELLUNGSENTWURF

Straßenbauverwaltung Freistaat Bayern

Autobahndirektion Nordbayern

Straße / Abschn.-Nr. / Station: A6 / 480 / 7,492

PROJIS-Nr.: entfällt

BAB A6 Nürnberg - Waidhaus

PWC Laubenschlag

Erweiterung der Verkehrsflächen

Betr.-Km 845,050

aufgestellt: Autobahndirektion Nordbayern

Stadelmaier, Baufredrikter
Nürnberg, den 30.10.2019

Festgestellt nach § 17 FStrG
gemäß Beschluss vom 08. April 2022
ROP-SG32-4354.1-2-2-154

Regensburg, 08. April 2022
Regierung der Oberpfalz

Meisel
Baufredrikter