



Planung

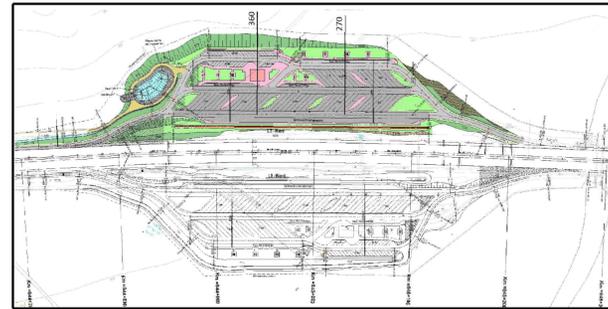

Autobahndirektion Nordbayern		bearbeitet:	Gz: 4333	07/2019	Koch
Flaschenhofstraße 55 90402 Nürnberg		gezeichnet:	Gz: 4333	07/2019	Koch
Tel.: 0911/74621-01, Fax: 0911/4621-456, E-Mail: poststelle@abdnb.bayern.de		geprüft:	Gz: 433	07/2019	Letz
Projekt:		PSP Nr.: B02S.ABAP0164.00			

Nr.	Art der Änderung	Datum	Zeichen

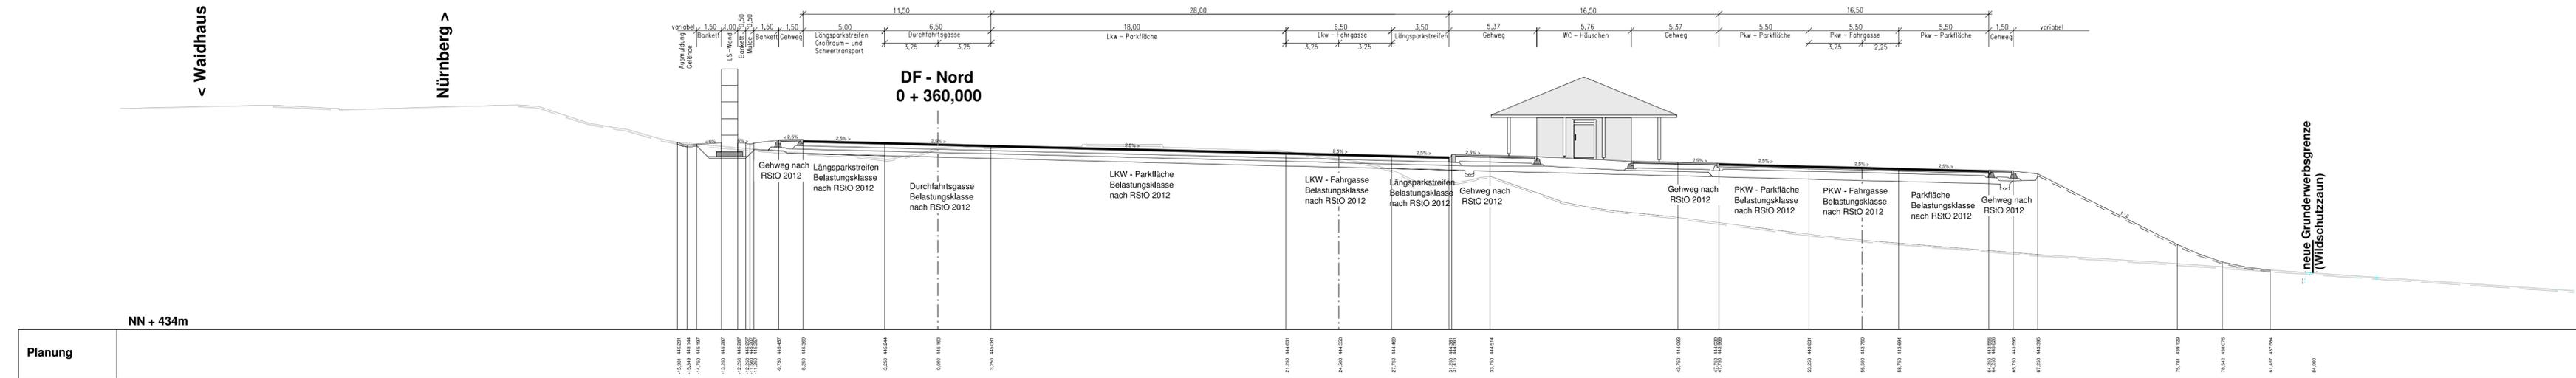

Planung

## FESTSTELLUNGSENTWURF

Straßenbauverwaltung Freistaat Bayern		Unterlage / Blatt-Nr.: 14.2.1	
<b>Autobahndirektion Nordbayern</b>		Kennzeichnende Querschnitte - Nordseite -	
Straße / Abschn.-Nr. / Station: A6 / 480 / 7,492		Maßstab: 1 : 200	
PROJIS-Nr.: entfällt		<b>BAB A6 Nürnberg - Waidhaus</b> <b>PWC Laubenschlag</b> <b>Erweiterung der Verkehrsflächen</b> Betr.-Km 845,050	
aufgestellt: Autobahndirektion Nordbayern  Stadelmaier, Baudirektor Nürnberg, den 30.10.2019		Festgestellt nach § 17 FStrG gemäß Beschluss vom 08. April 2022 ROP-SG32-4354.1-2-2-154  Regensburg, 08. April 2022 Regierung der Oberpfalz  Breu Bauberrat	