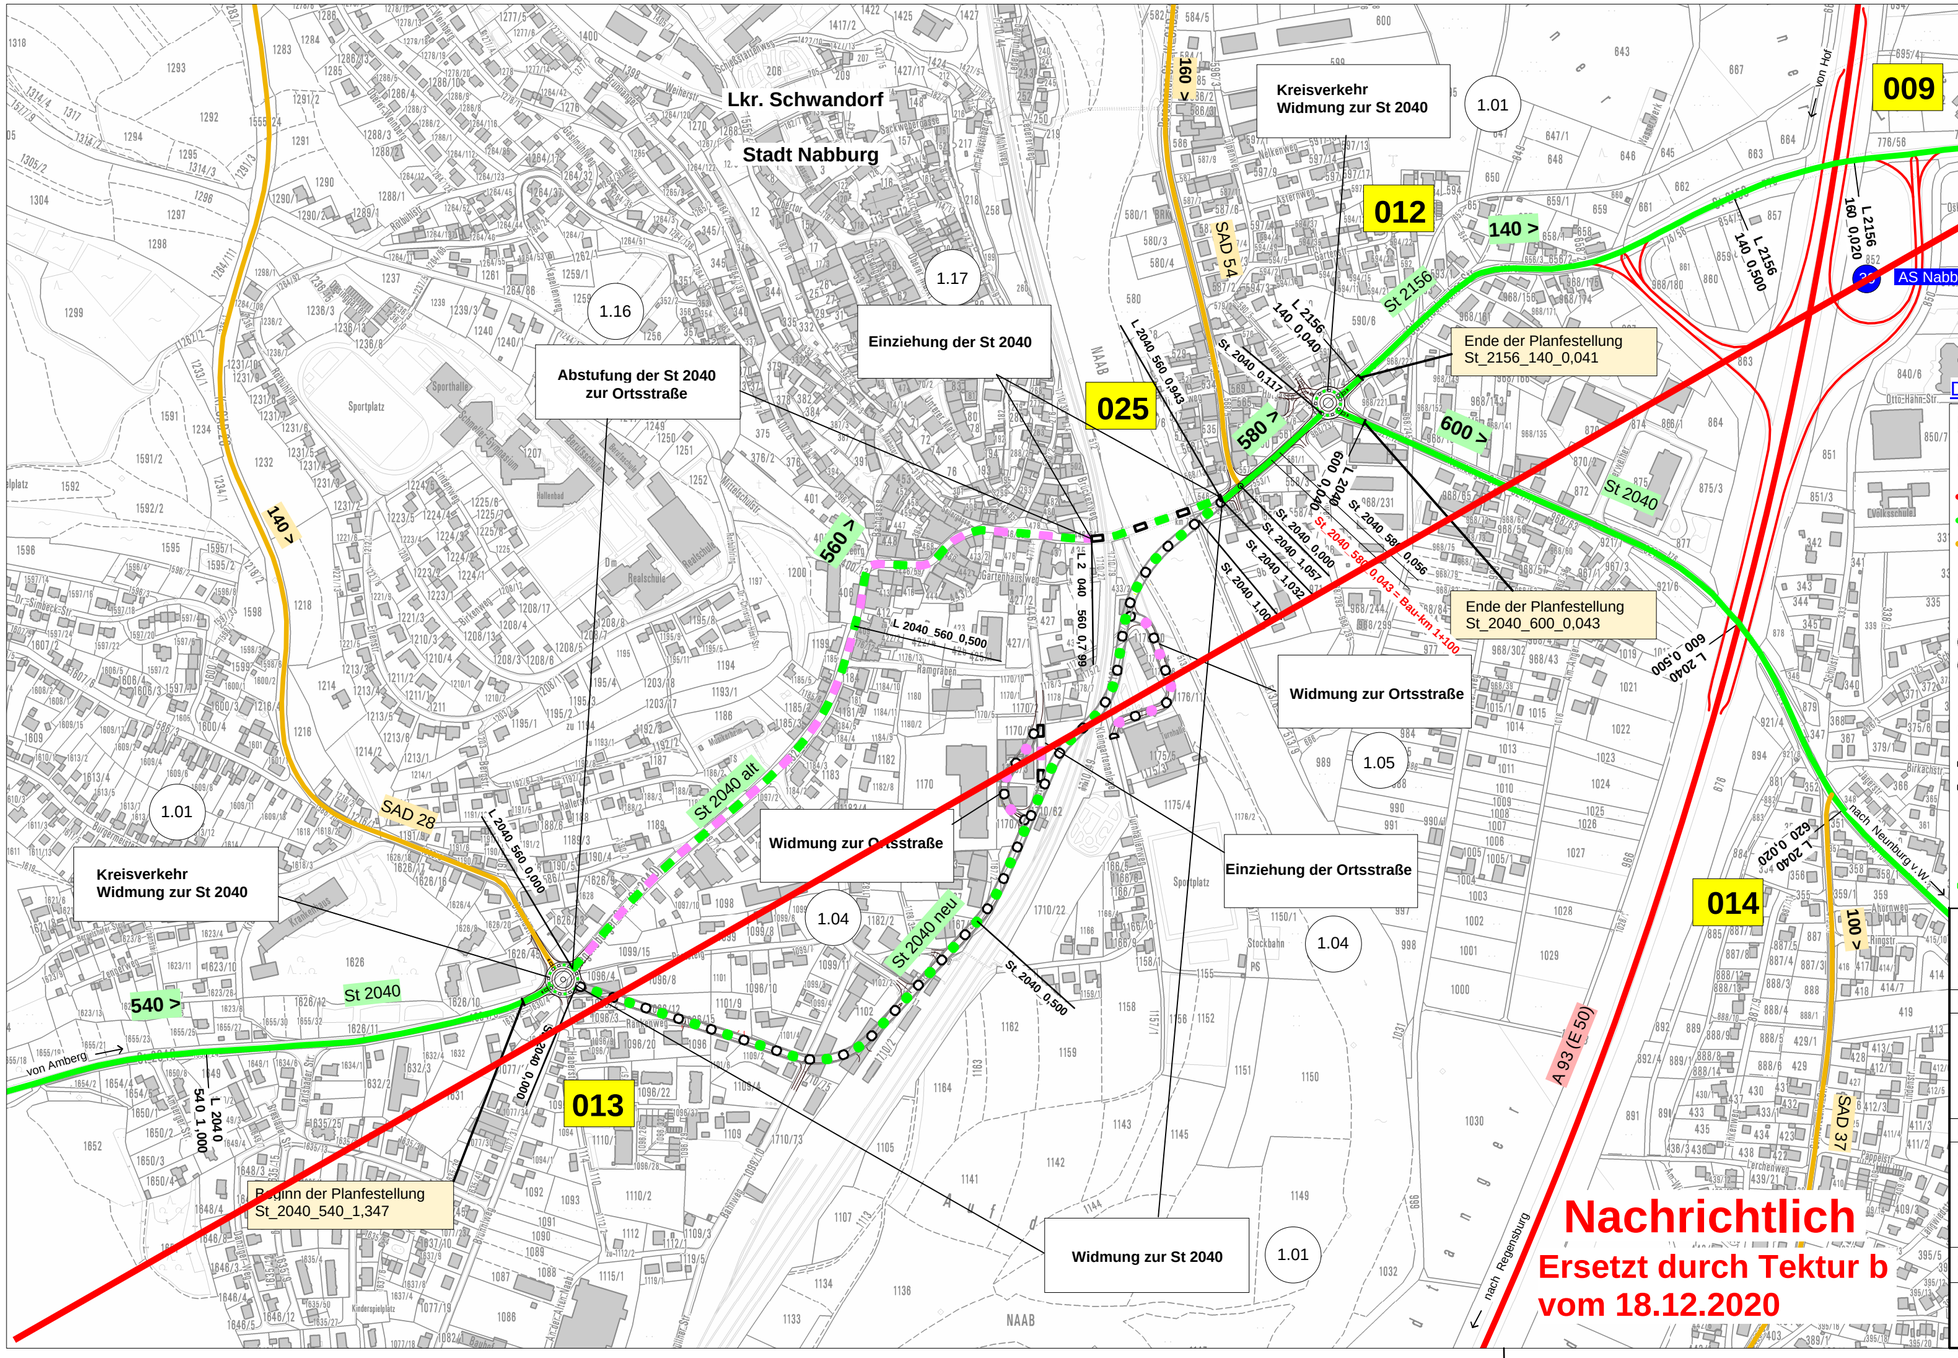

Datei: U_6_3a_Widmungsplan.pdf

Legende:

In Betrieb

- Bundesautobahn
- Staatsstraße
- Kreisstraße

zu widmende Straßen

- Staatsstraße
- Ortsstraße

einzuziehende Straßen

- Staatsstraße
- Ortsstraße

Abstufungen

- Staatsstraße zur Ortsstraße

Freistaat Bayern
Staatliches Bauamt Amberg-Sulzbach
Im Schloss 1, 92237 Sulzbach-Rosenberg, TEL.09661/507-0
FAX.09661/507-109,E-MAIL:poststelle@stbaas.bayern.de

Umstufungskonzept — Anlage 6.3a

St 2040
Beseitigung des Bahnübergangs in Nabburg
Widmung, Umstufung und Umbenennung

Lageplan — Maßstab 1 : 5.000

Aufgestellt:
Sulzbach-Rosenberg, den 27.01.2017
Staatliches Bauamt Amberg-Sulzbach

Wasmuth, Ltd.Baudirektor

Projekt
St 2040 Beseitigung BÜ Nabburg

Datei
St_2040_Beseitigung_BÜ_Nabburg.wor

Geobasisdaten:
© Bayerische Vermessungsverwaltung
Bayerisches
Straßeninformationssystem

Nachrichtlich
Ersetzt durch Tektur b
vom 18.12.2020