Längsschnitt Direktrampe West / Knoten 1

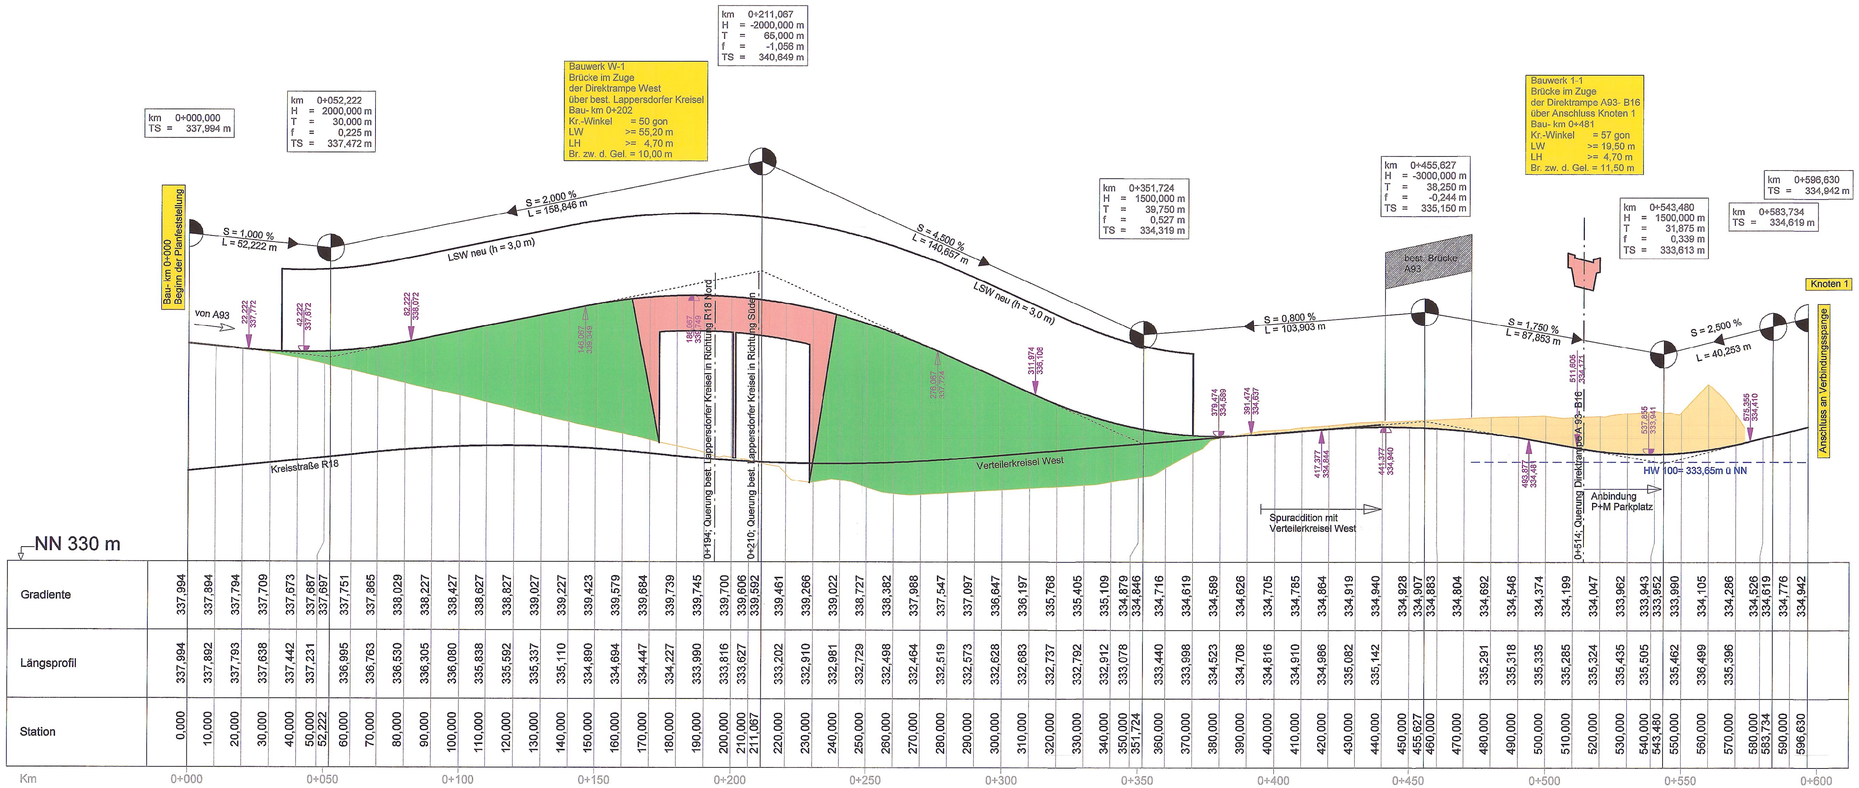

| | | |