



# Längsschnitt Kreisstraße R18/ Verteilerkreisel West + Auffahrtsrampe A93 Süd

km 0+446,363  
TS = 337,479 m

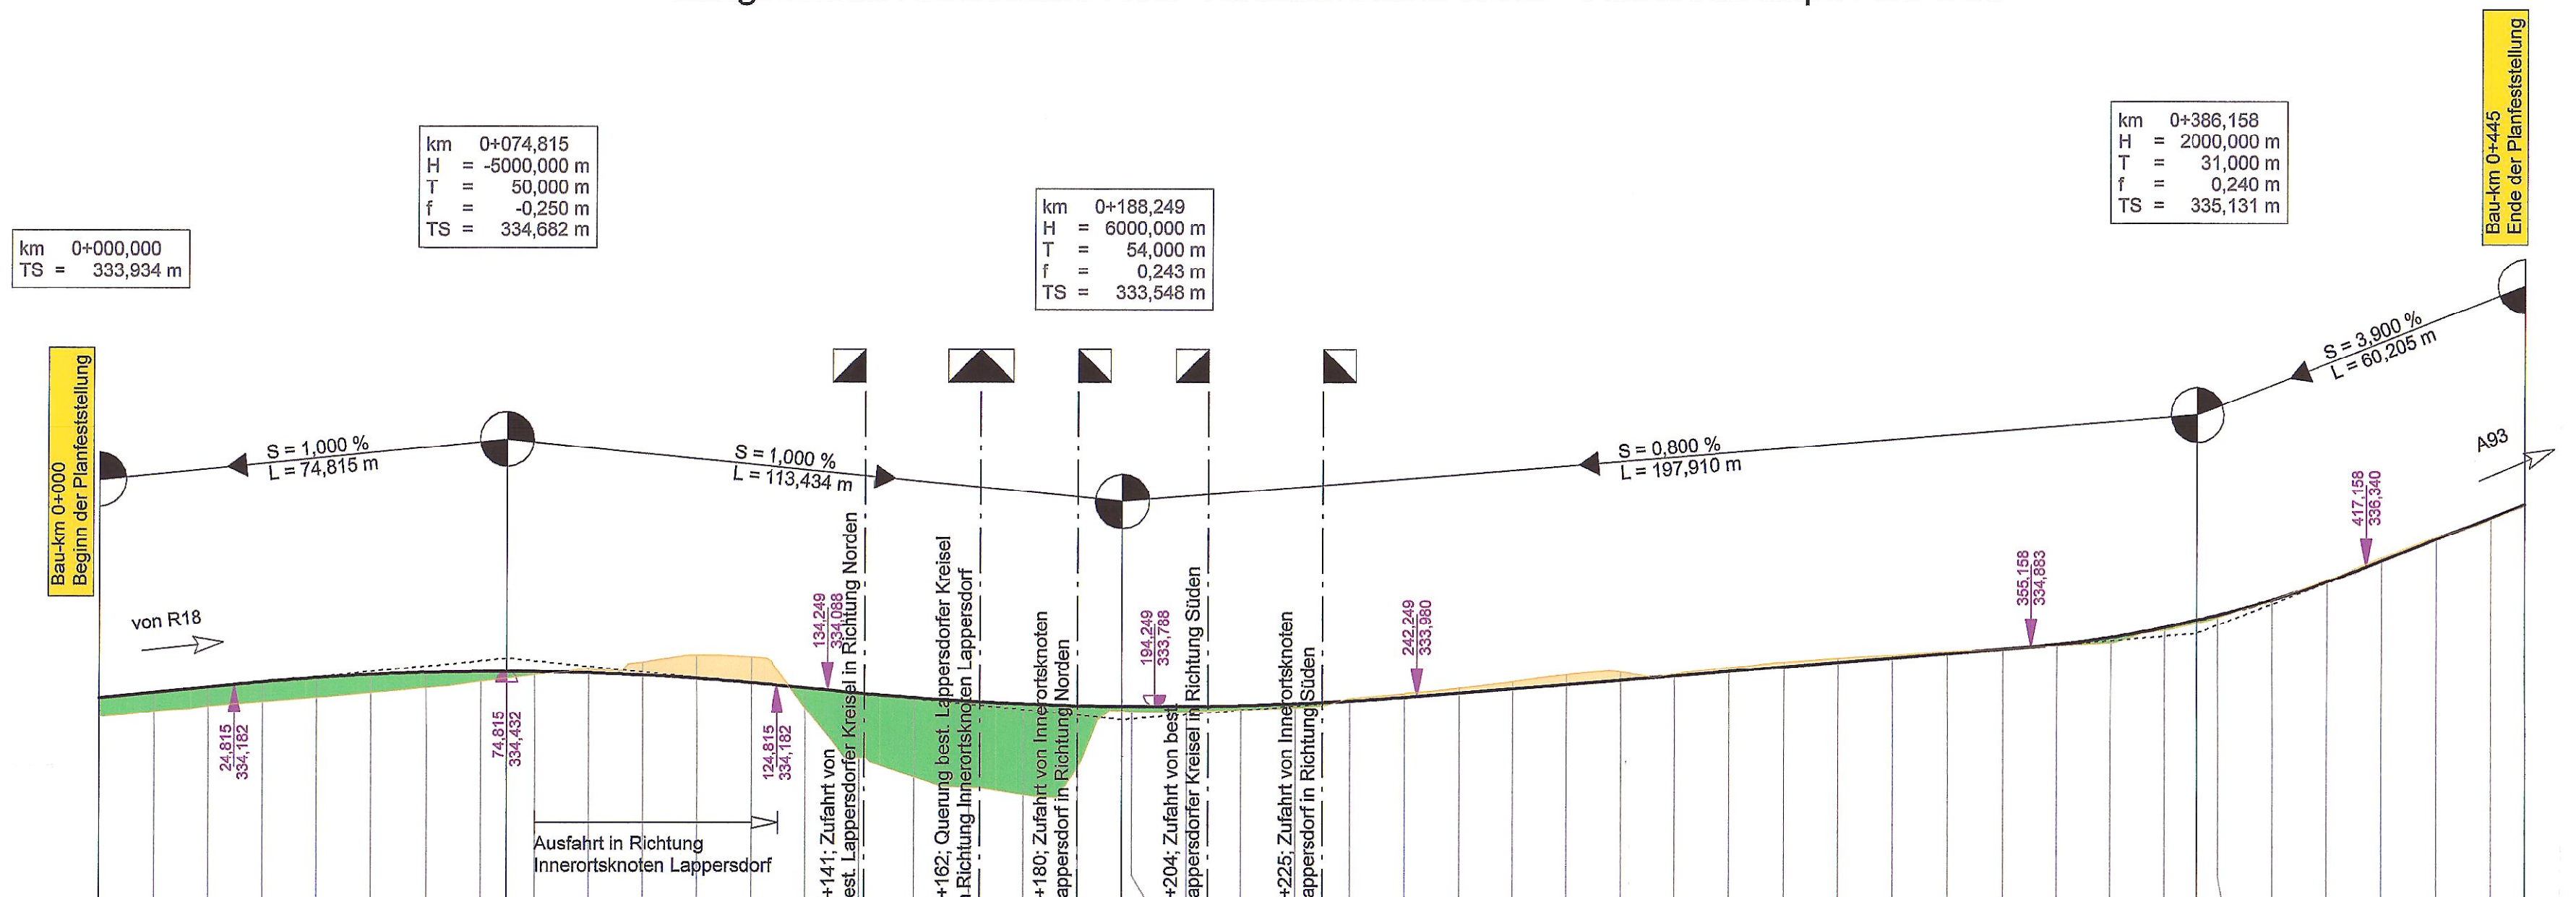

| Station     | 0,000   | 10,000  | 20,000  | 30,000  | 40,000  | 50,000  | 60,000  | 70,000  | 74,815  | 80,000  | 90,000  | 100,000 | 110,000 | 120,000 | 130,000 | 140,000 | 150,000 | 160,000 | 170,000 | 180,000 | 188,249 | 190,000 | 200,000 | 210,000 | 220,000 | 230,000 | 240,000 | 250,000 | 260,000 | 270,000 | 280,000 | 290,000 | 300,000 | 310,000 | 320,000 | 330,000 | 340,000 | 350,000 | 360,000 | 370,000 | 380,000 | 386,158 | 390,000 | 400,000 | 410,000 | 420,000 | 430,000 | 440,000 | 446,363 |         |         |
|---|
| Gradiente   | 333,934 | 333,934 | 334,034 | 334,134 | 334,231 | 334,311 | 334,370 | 334,410 | 334,430 | 334,432 | 334,429 | 334,409 | 334,368 | 334,308 | 334,228 | 334,130 | 334,033 | 333,951 | 333,885 | 333,837 | 333,804 | 333,791 | 333,769 | 333,790 | 333,808 | 333,843 | 333,894 | 333,962 | 334,042 | 334,122 | 334,202 | 334,282 | 334,362 | 334,442 | 334,522 | 334,602 | 334,676 | 334,682 | 334,762 | 334,842 | 334,927 | 335,057 | 335,236 | 335,371 | 335,465 | 335,744 | 336,073 | 336,451 | 336,841 | 337,231 | 337,479 |
| Längsprofil | 333,583 | 333,679 | 333,782 | 333,864 | 333,939 | 334,035 | 334,131 | 334,250 | 334,352 | 334,429 | 334,489 | 334,605 | 334,720 | 334,808 | 334,887 | 333,767 | 332,840 | 332,493 | 332,301 | 332,177 | 332,085 | 333,791 | 333,769 | 333,687 | 333,718 | 333,766 | 333,834 | 334,025 | 334,131 | 334,251 | 334,384 | 334,427 | 334,396 | 334,504 | 334,604 | 334,670 | 334,726 | 334,794 | 334,846 | 334,904 | 334,956 | 335,187 | 335,371 | 335,415 | 335,465 | 335,732 | 336,100 | 336,501 | 336,869 | 337,212 | 337,479 |

Stadt Regensburg  
Tiefbauamt  
Planfeststellung  
öffentlich ausgelegt  
von: 03. März 2014  
bis: 17. März 2014

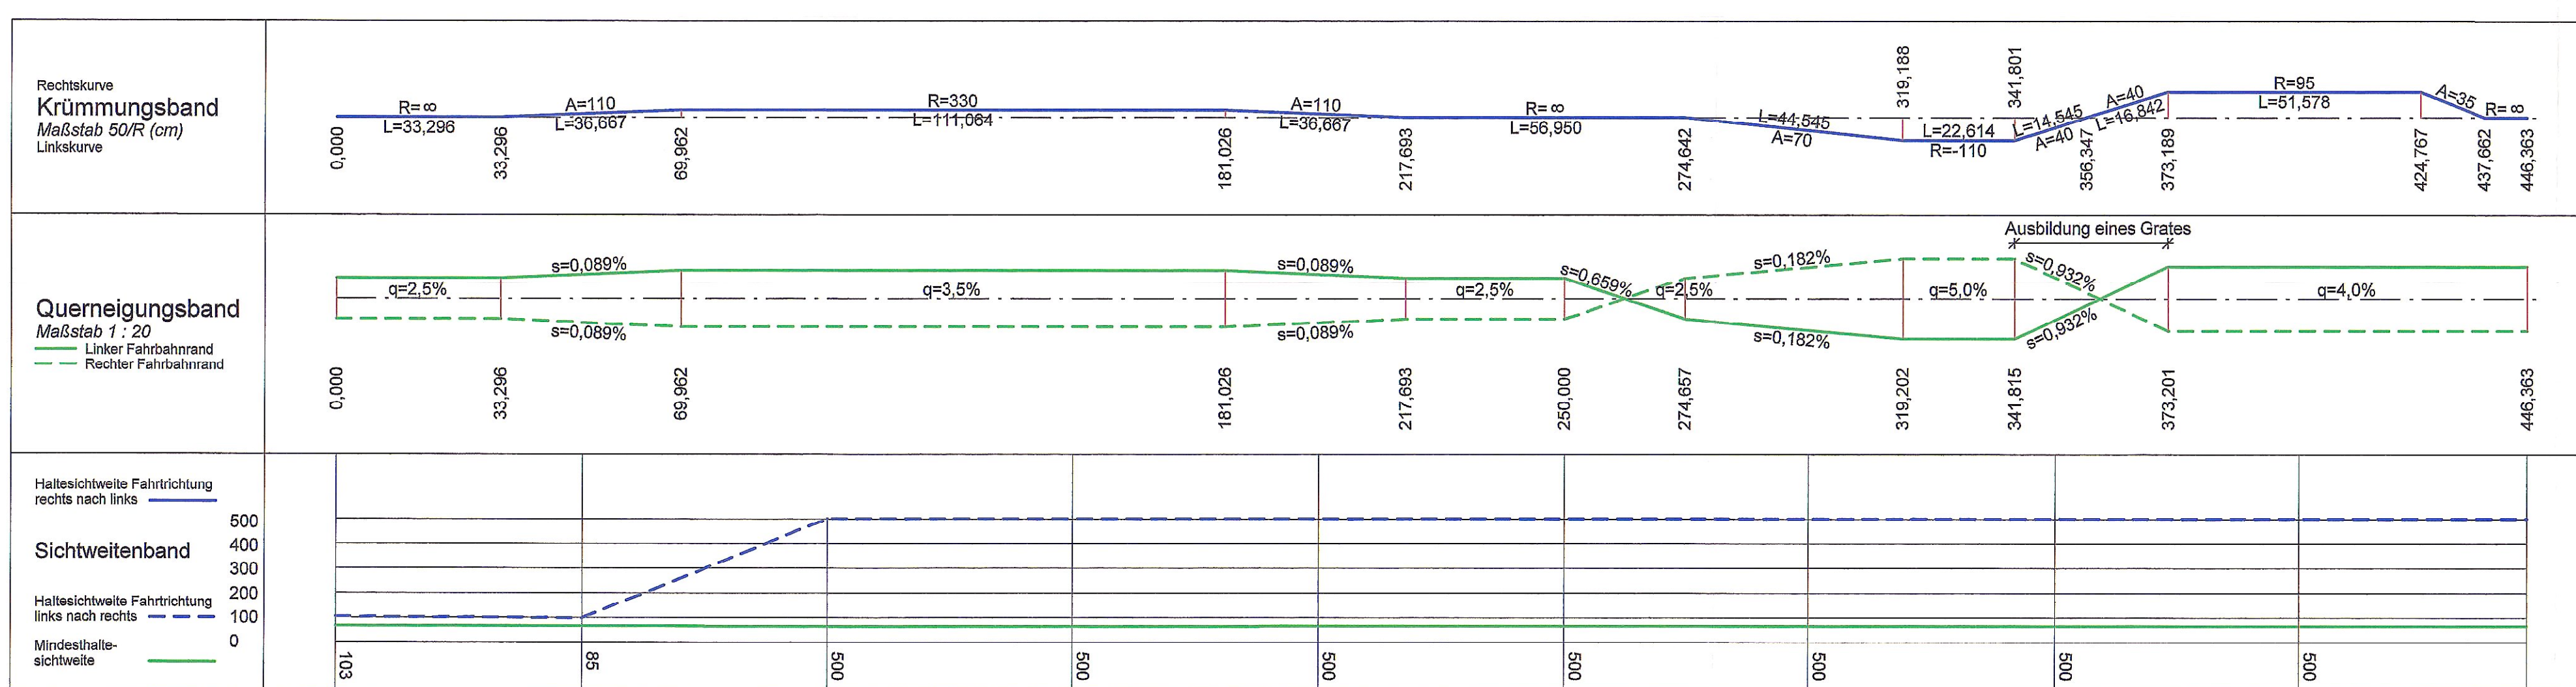

|   |                  |   |                                 |
|---|------------------|---|---------------------------------|
| Rev.   | Art der Änderung | Datum   | Zeichen                         |
| <p><b>BBi</b> Im Gewerbepark A15<br/>93059 Regensburg<br/>Tel.: 0941 / 40208-0<br/>Fax: 0941 / 40208-30<br/>bauer.regensburg@bbi-ingenieure.de</p> <p><b>BAUER</b><br/>BERATENDE INGENIEURE GMBH<br/>NIEDERLASSUNG REGENSBURG</p> |                  |   |                                 |
| bearbeitet   | gezeichnet       | geprüft   |                                 |
| Sept. 2008   | Sept. 2008       | 15.10.2008   | Pritscher<br>Moser<br>Pritscher |
| <p>Freistaat Bayern<br/>Staatliches Bauamt Regensburg<br/>Lappersdorfer Kreisell</p>   |                  | Unterlage Nr.   | 8                               |
|   |                  | Blatt Nr.   | 8                               |
|   |                  | Datum   |                                 |
|   |                  | Zeichen   |                                 |
| <b>PLANFESTSTELLUNG</b>   |                  |   |                                 |
| bearbeitet   |                  |   |                                 |
| gezeichnet   |                  |   |                                 |
| geprüft   |                  | 15.10.2008   | Daller                          |
| Reg.-Nr.   |                  |   |                                 |
| <b>Umbau Lappersdorfer Kreisell</b>   |                  |   |                                 |
| Längsschnitt Kreisstraße R18/<br>Verteilerkr. West + Auffahrtsr.   |                  | Maßstab 1 : 1000 /100   |                                 |
| Aufgestellt:<br>Staatliches Bauamt Regensburg, den 15.10.2008   |                  | Festgestellt nach § 17 FStrG<br>gemäß Beschluss vom 31.01.2014<br>31/32.2-4354.2.B15 - 11<br>Regensburg, den 31.01.2014<br>Regierung der Oberpfalz |                                 |
| Baudirektor Josef Krettinger<br>Leiter Straßenbau   |                  | Meisel<br>Baudirektor   |                                 |