




380/110-kV-Leitung  
Reg.-Bezirksgrenze Oberfranken/Oberpfalz - UW Etzenricht  
Ltg.Nr. B160  
**Lage-/Grunderwerbsplan**  
Mast Nr. 186 - Mast Nr. 187 (Zuwegung)

1 Errichtung der 380/110-kV-Leitung Regierungsbezirksgrenze Oberfranken/Oberpfalz - UW Etzenricht, Ltg.Nr. B160 (TenneT)

**Legende:**

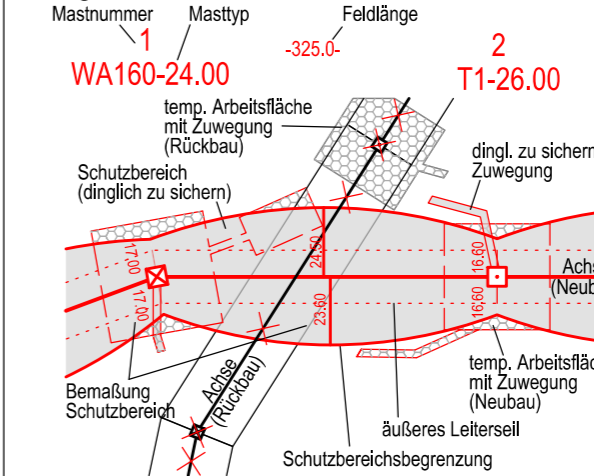

**Grenzen:**

- 3 Bauwerksnummer
  - 86 Flurstücksnummer
  - ⊗ Abspannmast
  - ⊕ Tragmast
  - ① Eigentümerschlüsselnr.
  - ⑤ ①⑨ Grundstücksordnungsnr. Neubau/Rückbau
  - dinglich zu sichernde Flächenanspruchnahme
  - bestehender Schutzstreifen
  - temp. Flächenanspruchnahme (Neubau)
  - temp. Flächenanspruchnahme (Rückbau)
  - temp. Flächenanspruchnahme durch Schutzgerüste (Neubau/Rückbau)
- Land
  - Regierungsbezirk
  - Kreis
  - Stadt/Gem.
  - Gemarkung
  - Flurstück
  - Waldeinschlag

**Planfeststellungsunterlage**

Aufgestellt Bayreuth, TenneT TSO GmbH 15.03.2019

i.v. *Provas Eh Ldb-1695* i.A. *G. Heintz*

Maßstab 1 : 2000 Einheit Meter	
imp GmbH Lise-Meitner-Straße 8 89081 Ulm	
Bearb.	25.07.2018 Disel
Gepr.	14.12.2018 Pfeiffer
Norm	DIN EN 50341-2-4: 04/2016
Fachbereich TL	
Zust.	Änderung Datum Name Urspr.:

Satzungsgemäß ausgelegt in der Zeit

vom ..... bis .....

Zeit und Ort der Auslegung sind vor Auslegung ortsüblich bekannt gemacht worden


Gemeinde: .....

Dienstsigel / Unterschrift .....

Planfeststellungsbehörde

Fremdleitungen sind nachrichtlich geführt. Es besteht keine Gewähr auf Lage und Vollständigkeit.

Quelle: Geobasisdaten © Bayerische Vermessungsverwaltung

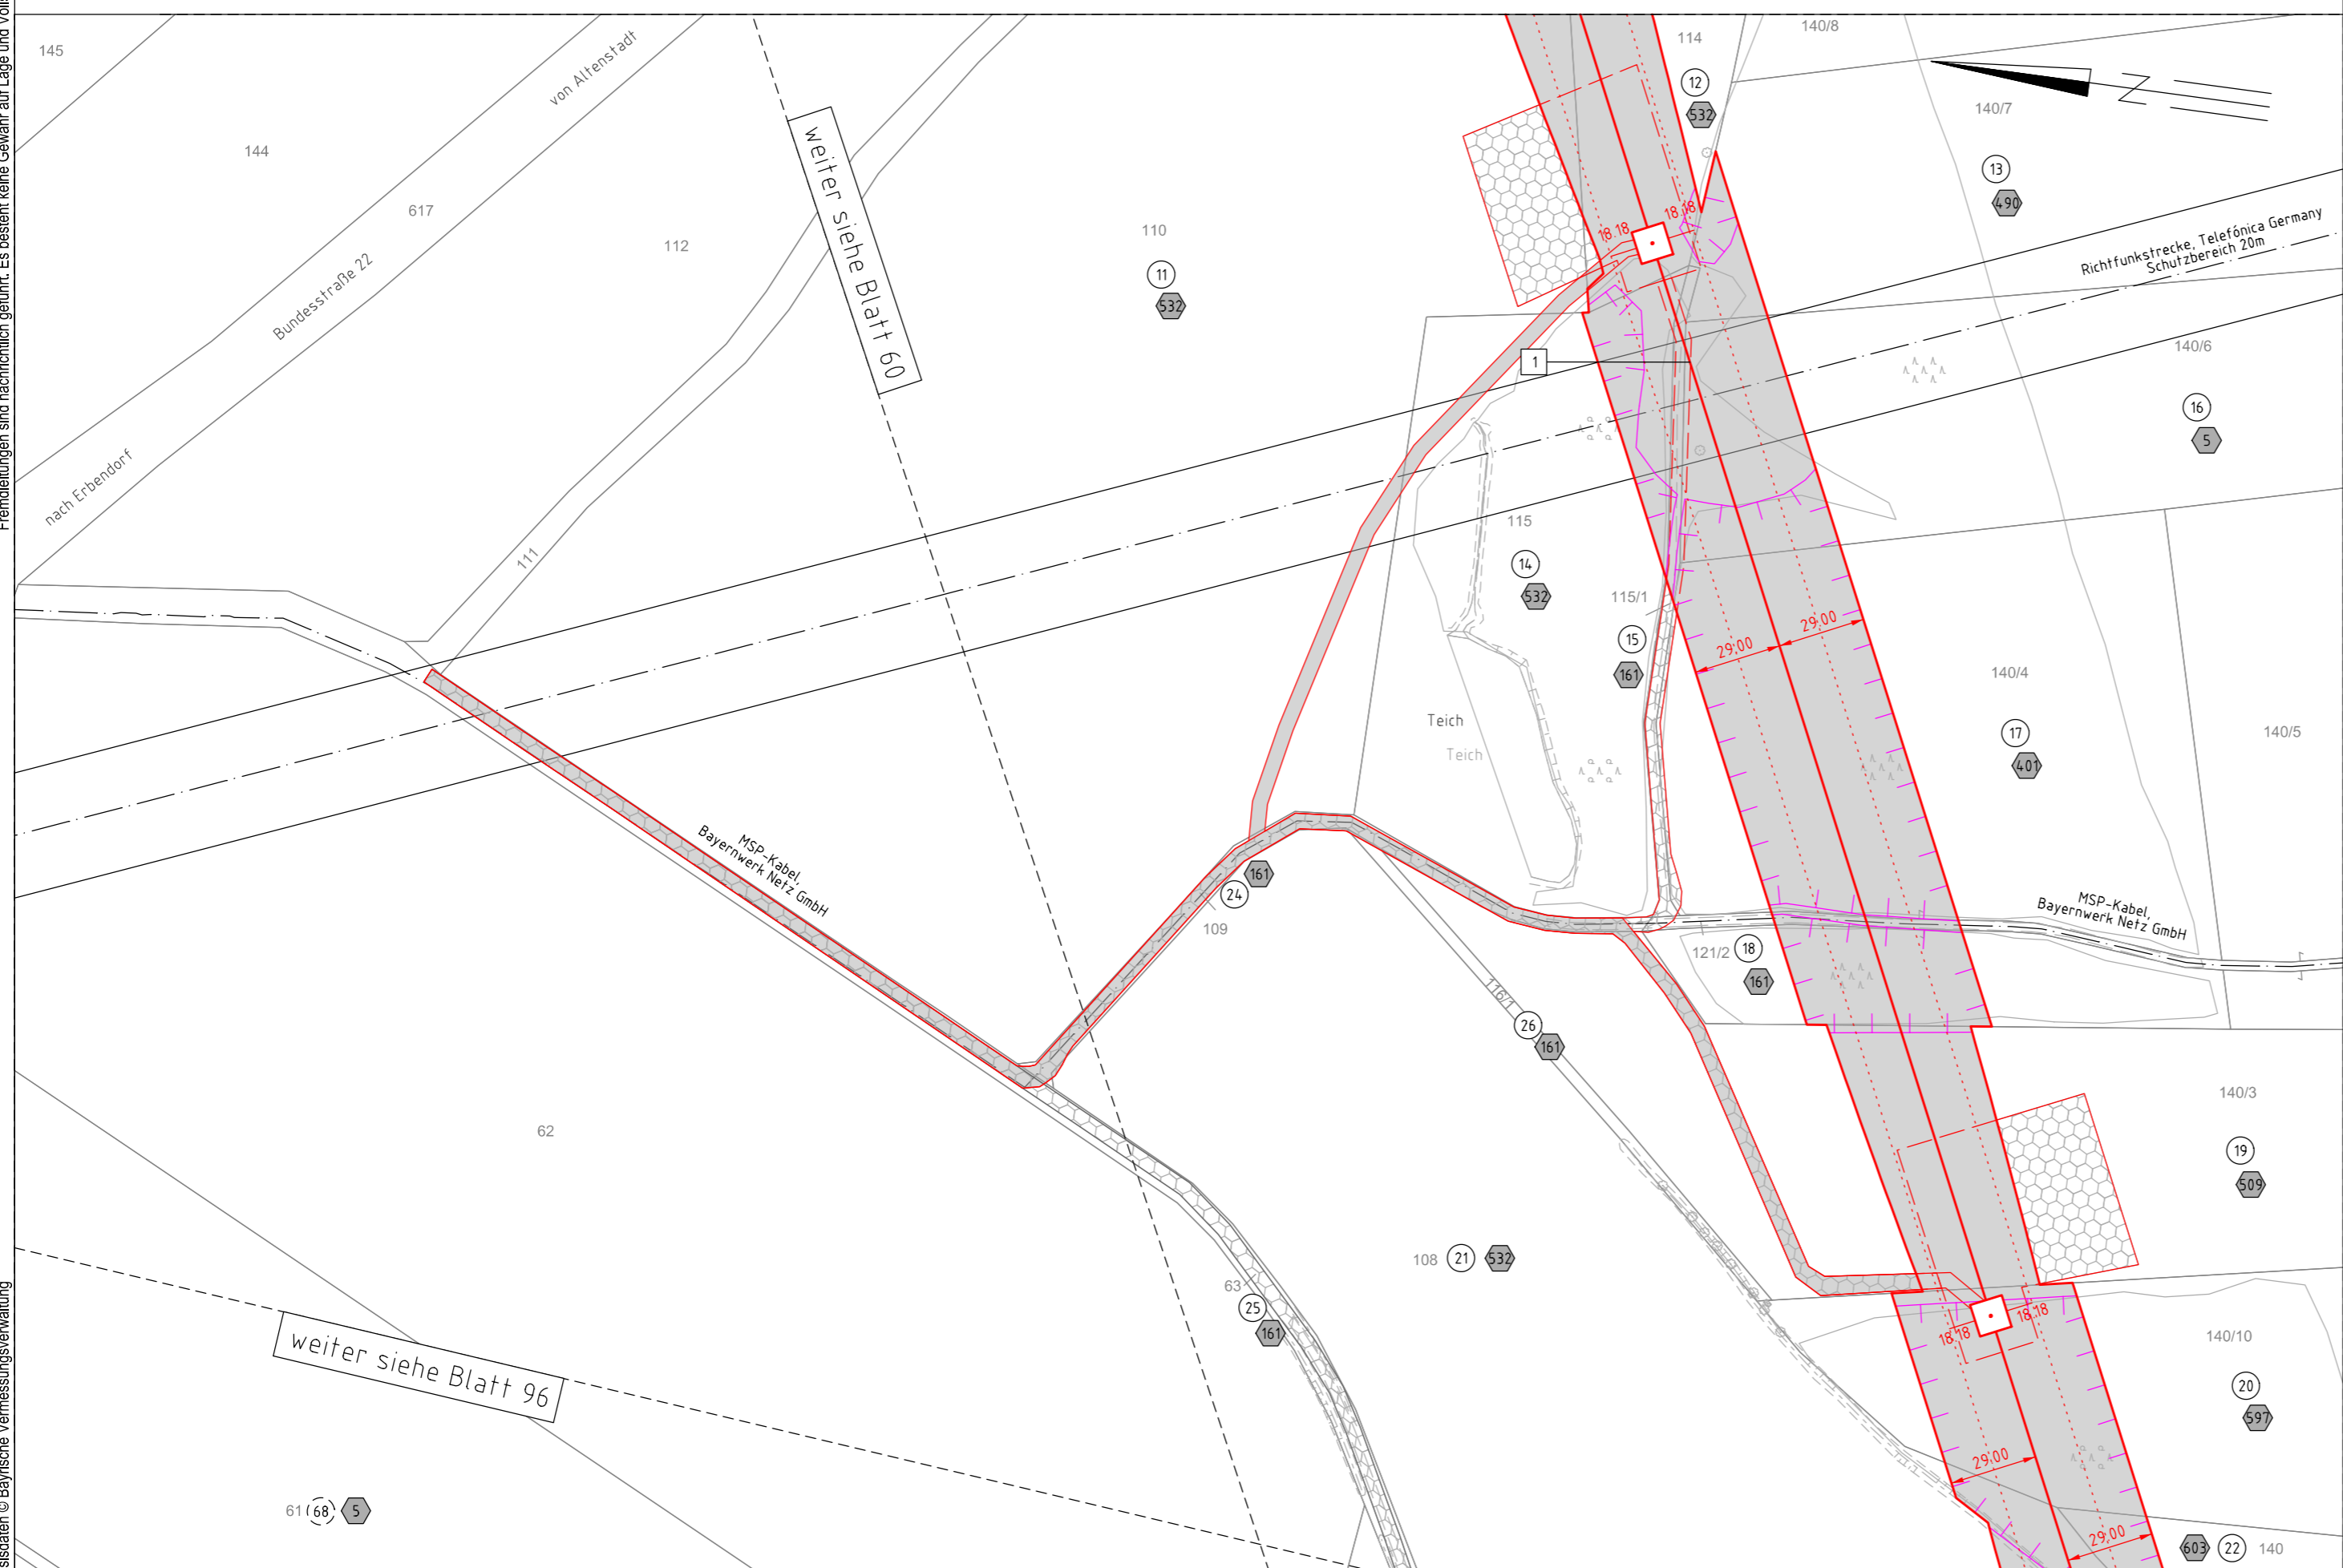

Gemeinde Kirchendemenreuth  
Gemarkung Wendersreuth

Regierungsbezirk Oberpfalz  
Landkreis Neustadt a.d.Waldnaab