



380/110-kV-Leitung
Reg.-Bezirksgrenze Oberfranken/Oberpfalz - UW Etzenricht
Ltg.Nr. B160
Lage-/Grunderwerbsplan
Mast Nr. 63 (B111) - Mast Nr. 60 (B111)

2 Rückbau der 380/220/110-kV-Leitung LH-08-B111 (TenneT) UW Etzenricht - UW Mechenreuth;
Mast 1 - Mast 54, Mast 59 - Mast 117

Legende:

Mastnummer 1 WA160-24.00	Masttyp temp. Arbeitsfläche mit Zuwegung (Rückbau)	Feldlänge 2 T1-26.00	dingl. zu sichernde Zuwegung	dingl. zu sichernde Flächeninanspruchnahme
Schutzbereich (dinglich zu sichern)	Bemaßung Schutzbereich	Achse (Neubau)	temp. Arbeitsfläche mit Zuwegung (Neubau)	bestehender Schutzstreifen
		äußeres Leiterseil	temp. Flächeninanspruchnahme (Rückbau)	temp. Flächeninanspruchnahme durch Schutzgerüste (Neubau/Rückbau)

3	Bauwerksnummer	Land
86	Flurstücksnummer	Regierungsbezirk
⊗	Abspannmast	Kreis
⊕	Tragmast	Stadt/Gem.
1	Eigentümerschlüsselnr.	Gemarkung
5 19	Grundstücksordnungsnr. Neubau/Rückbau	Flurstück
—	dinglich zu sichernde Flächeninanspruchnahme	Waldeinschlag
—	bestehender Schutzstreifen	
⊗	temp. Flächeninanspruchnahme (Neubau)	
⊕	temp. Flächeninanspruchnahme (Rückbau)	
⊗	temp. Flächeninanspruchnahme durch Schutzgerüste (Neubau/Rückbau)	

Grenzen:

—	Land
—	Regierungsbezirk
—	Kreis
—	Stadt/Gem.
—	Gemarkung
—	Flurstück
—	Waldeinschlag

Planfeststellungsunterlage

Aufgestellt: Bayreuth, 15.03.2019
TenneT TSO GmbH


LV. *Provas Eh. Loh. Ugg. S.* LA. *G. Heintz*

Maßstab: 1:2000 Einheit: Meter



imp GmbH
Lise-Meiner-Straße 8
89081 Ulm

Datum: 25.07.2018 Name: Dißel
Gepr.: 14.12.2018 Pfeiffer
Norm: DIN EN 50341-2-4; 04/2016
Fachbereich: TL

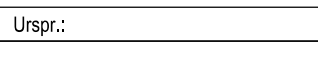

Zust. Änderung Datum Name Urspr.:

Satzungsgemäß ausgelegen in der Zeit


vom bis

Zeit und Ort der Auslegung sind vor Auslegung ortsüblich bekannt gemacht worden

Gemeinde:

Dienstsiegel / Unterschrift

Planfeststellungsbehörde

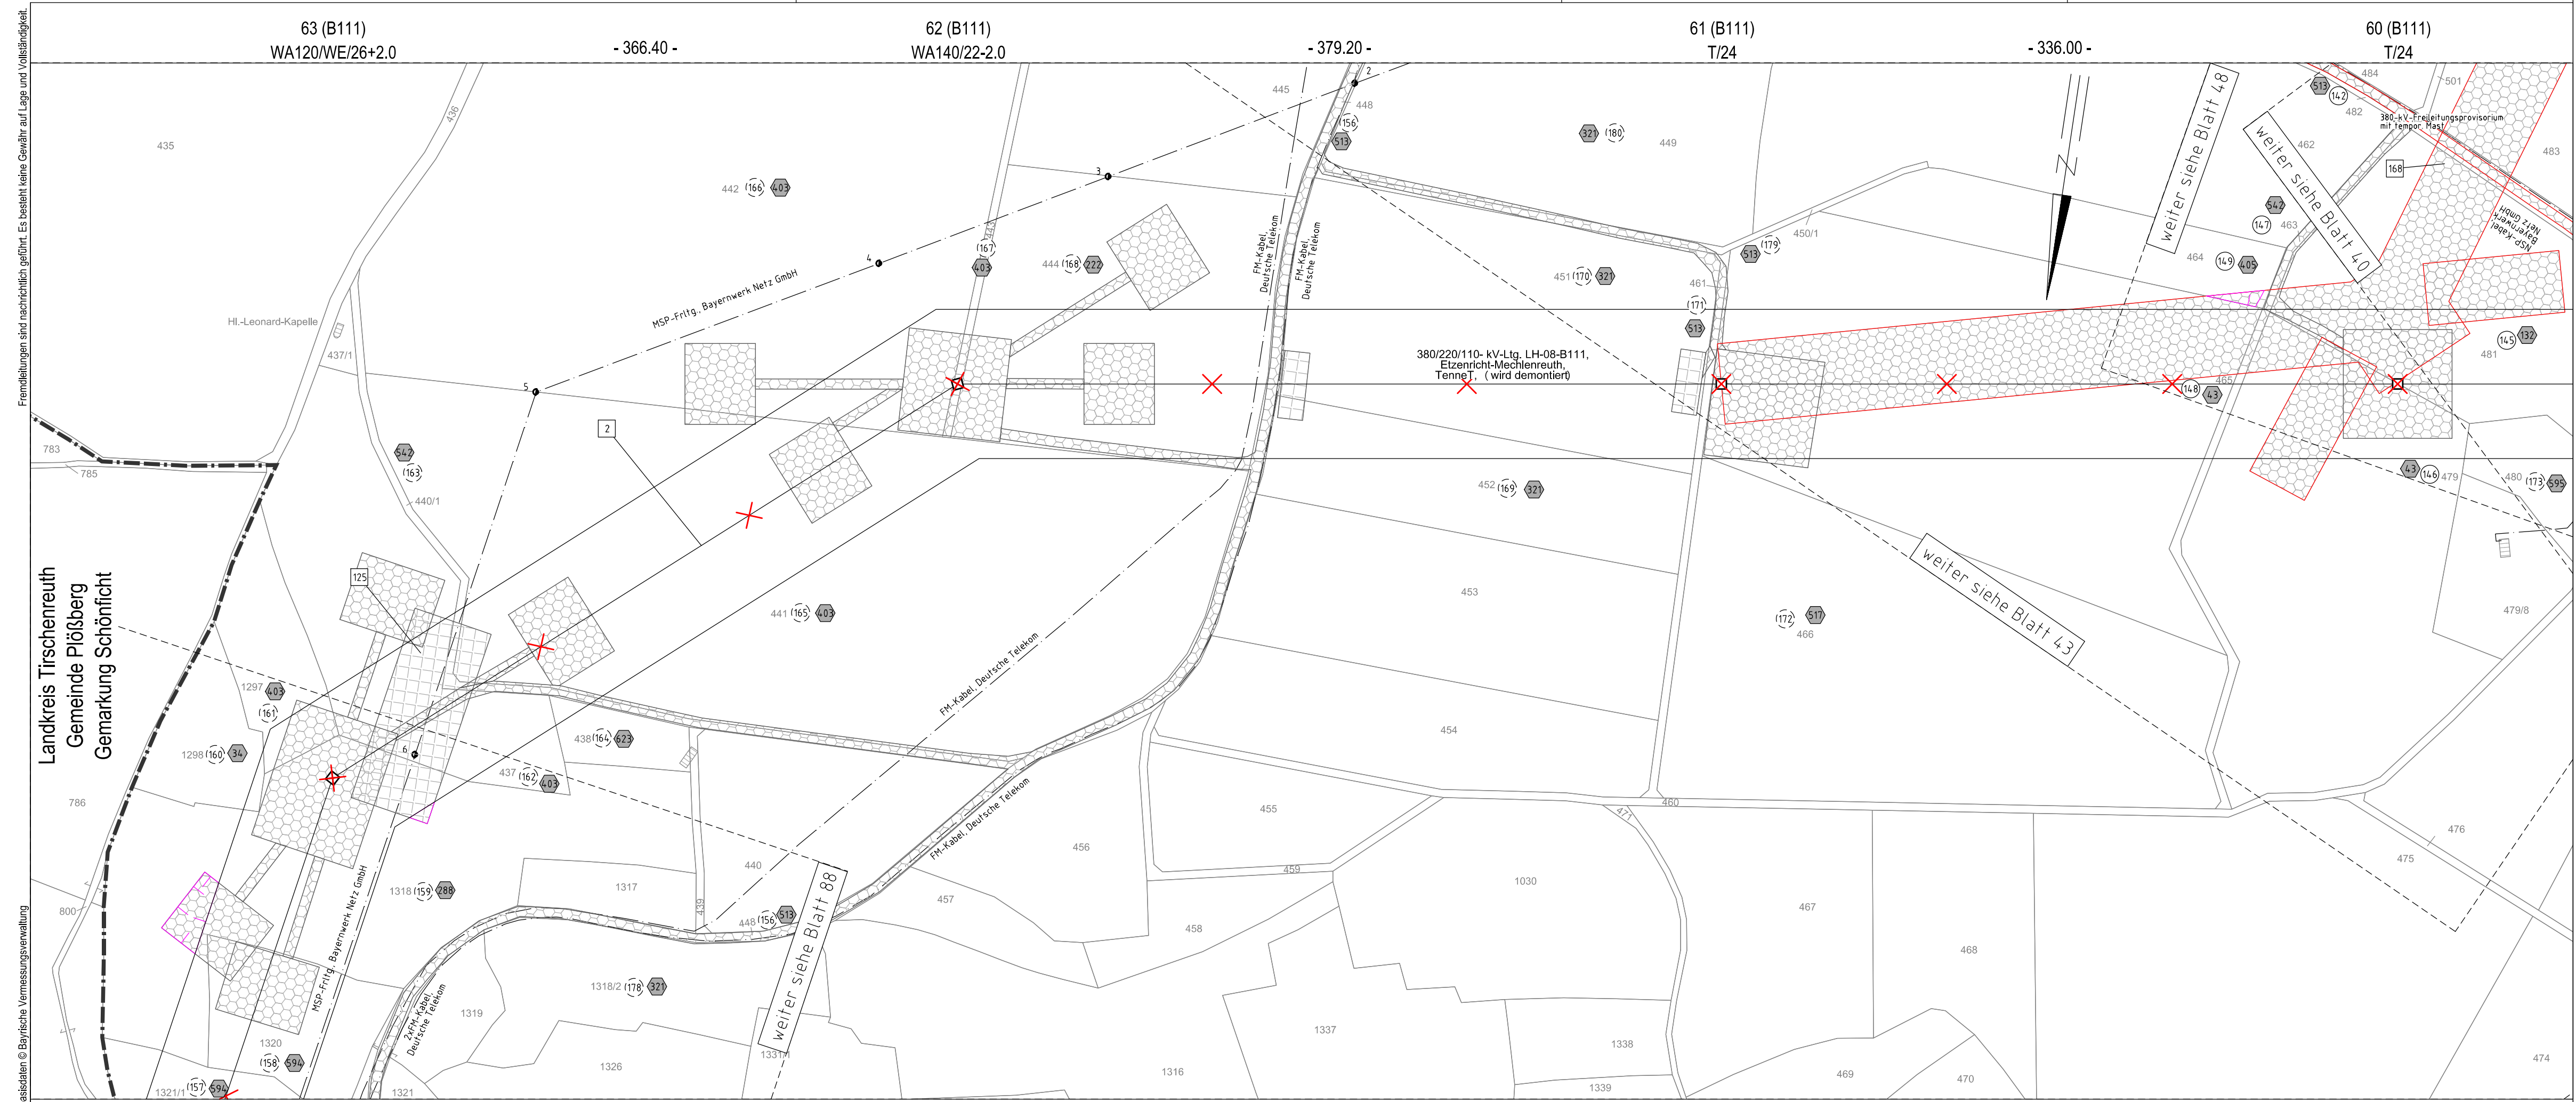

Quelle: Geobasisdaten © Bayerische Vermessungsverwaltung

Landkreis Tirschenreuth
Gemeinde Plößberg
Gemarkung Schönficht

Gemeinde Windischeschenbach
Gemarkung Neuhaus

Regierungsbezirk Oberpfalz
Landkreis Neustadt a.d.Waldnaab

Fremdleitungen sind nachrichtlich geführt. Es besteht keine Gewähr auf Lage und Vollständigkeit.