


Vegetation dichter als 5.00m am Leiterseil

Vegetation innerhalb des Schutzbereiches

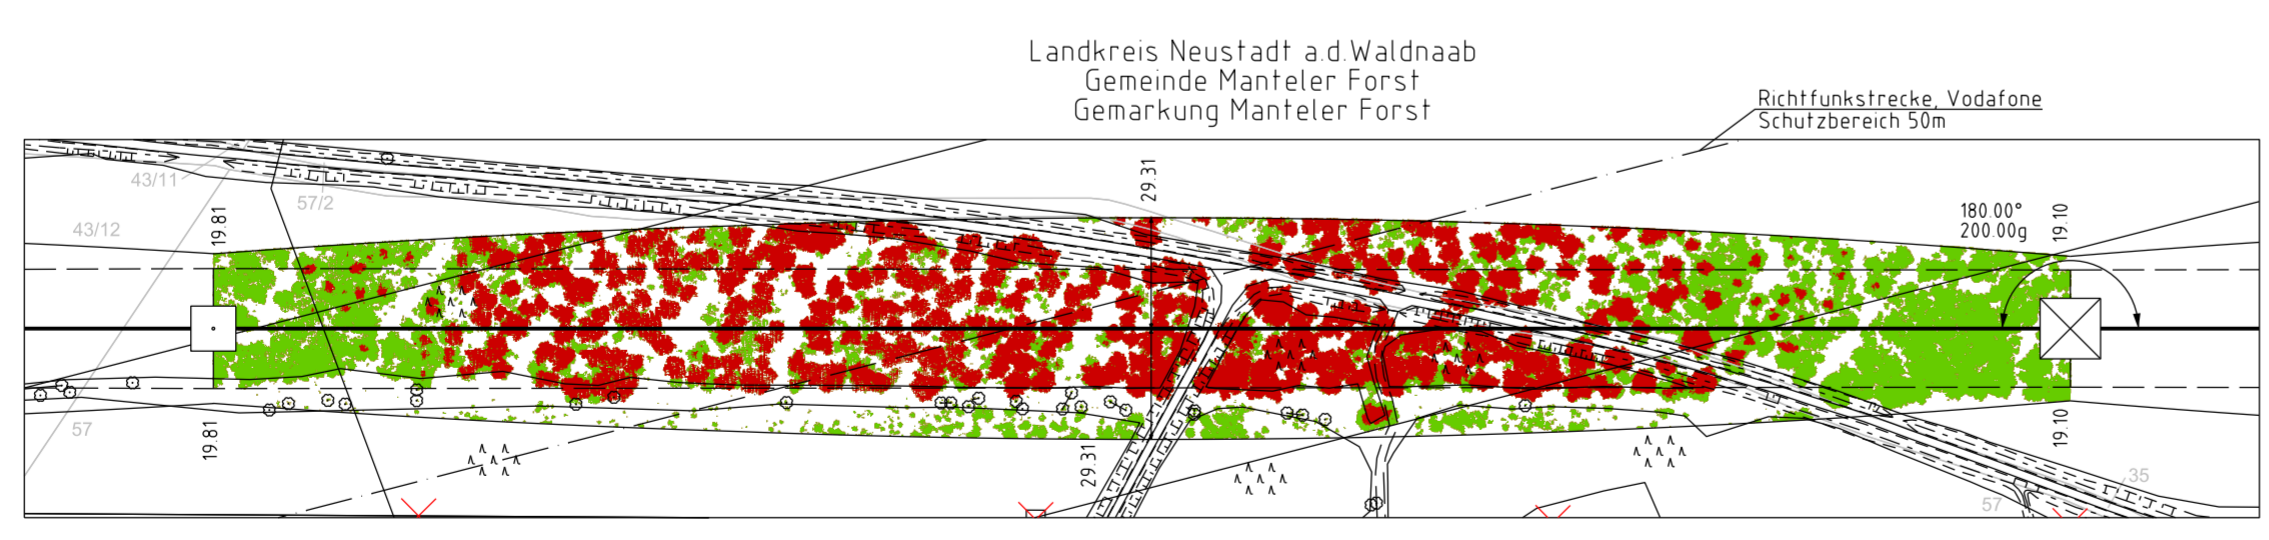

Unterlage 4.2  
Blatt 48/57

**Tennet**  
Taking power further

380/110-kV-Leitung  
Reg.-Bezirksgrenze Oberfranken/  
Oberpfalz - UW Etzenricht  
Ltg.Nr. B160  
**Längenprofil**

Mast Nr. 208 - Mast Nr. 209

Maßstab der Längen 1: 2000  
der Höhen 1: 500

DIN VDE-Bestimmung	: DIN VDE 0210/ DIN EN 50341-2-4: 04/2016 (Eiszone 2, Windzone 1)
Masttyp	: DA-4-DE
Beseilung	: 2x3x4 565-AL1/72-ST1A, MZS=4.6 0N/mm <sup>2</sup> (380-kV)
Leiterseil	: 2x3x1 565-AL1/72-ST1A, MZS=4.6 0N/mm <sup>2</sup> (110-kV)
Erdseil	: 1x1 OPGW-DSBB 1x48 SMF (I22-AL3 / 61-A20SA - 13.4), dhgl. bei 10°C, MZS=58 6N/mm <sup>2</sup>
Luftkabel/ sonstige Belegung	: 1x1 OPGW-Dslb 48 SMF (265-AL3/25-A20SA 26.5), dhgl. bei 10°C, MZS=48 5N/mm <sup>2</sup>
Kettenlänge	: DA=6.50m (3277N) (380-kV), DA=3.59m (1030N) (110-kV) VQ=4.70m (1913N) (380-kV), Dht=2.10m (549N) (110-kV)
Seitliche Überhöhung	: 15.90 m rechts ----- oder links ----- aufgenommen

Planfeststellungsunterlage		Satzungsgemäß ausgelegt in der Zeit											
Aufgestellt	15.03.2019	vom	.....										
Bayreuth, Tennet TSO GmbH		bis	.....										
i.V. <i>Promes Erhard Uglitz</i> i.A. <i>J. Heinicke</i>		Zeit und Ort der Auslegung sind vor Auslegung ortsüblich bekannt gemacht worden											
Maßstab 1:2000/500 Einheit Meter		Gemeinde: .....											
imp GmbH Lisa-Meitner-Straße 8 89081 Ulm		Dienstsiegel / Unterschrift .....											
<table border="1"> <tr> <th>Datum</th> <th>Name</th> </tr> <tr> <td>Bearb. 24.08.2018</td> <td>Schwabe</td> </tr> <tr> <td>Gepr. 16.12.2018</td> <td>Pfeiffer</td> </tr> <tr> <td>Norm</td> <td>DIN EN 50341-2-4: 04/2016</td> </tr> <tr> <td>Fachbereich</td> <td>TL</td> </tr> </table>		Datum	Name	Bearb. 24.08.2018	Schwabe	Gepr. 16.12.2018	Pfeiffer	Norm	DIN EN 50341-2-4: 04/2016	Fachbereich	TL	Planfeststellungsbehörde	
Datum	Name												
Bearb. 24.08.2018	Schwabe												
Gepr. 16.12.2018	Pfeiffer												
Norm	DIN EN 50341-2-4: 04/2016												
Fachbereich	TL												
Taking power further		Fremdleitungen sind nachrichtlich geführt. Es besteht keine Gewähr auf Lage und Vollständigkeit.											
Zust.	Änderung	Datum	Name										
		Urspr.											
Geebungsdaten Bayerische Vermessungsverwaltung													