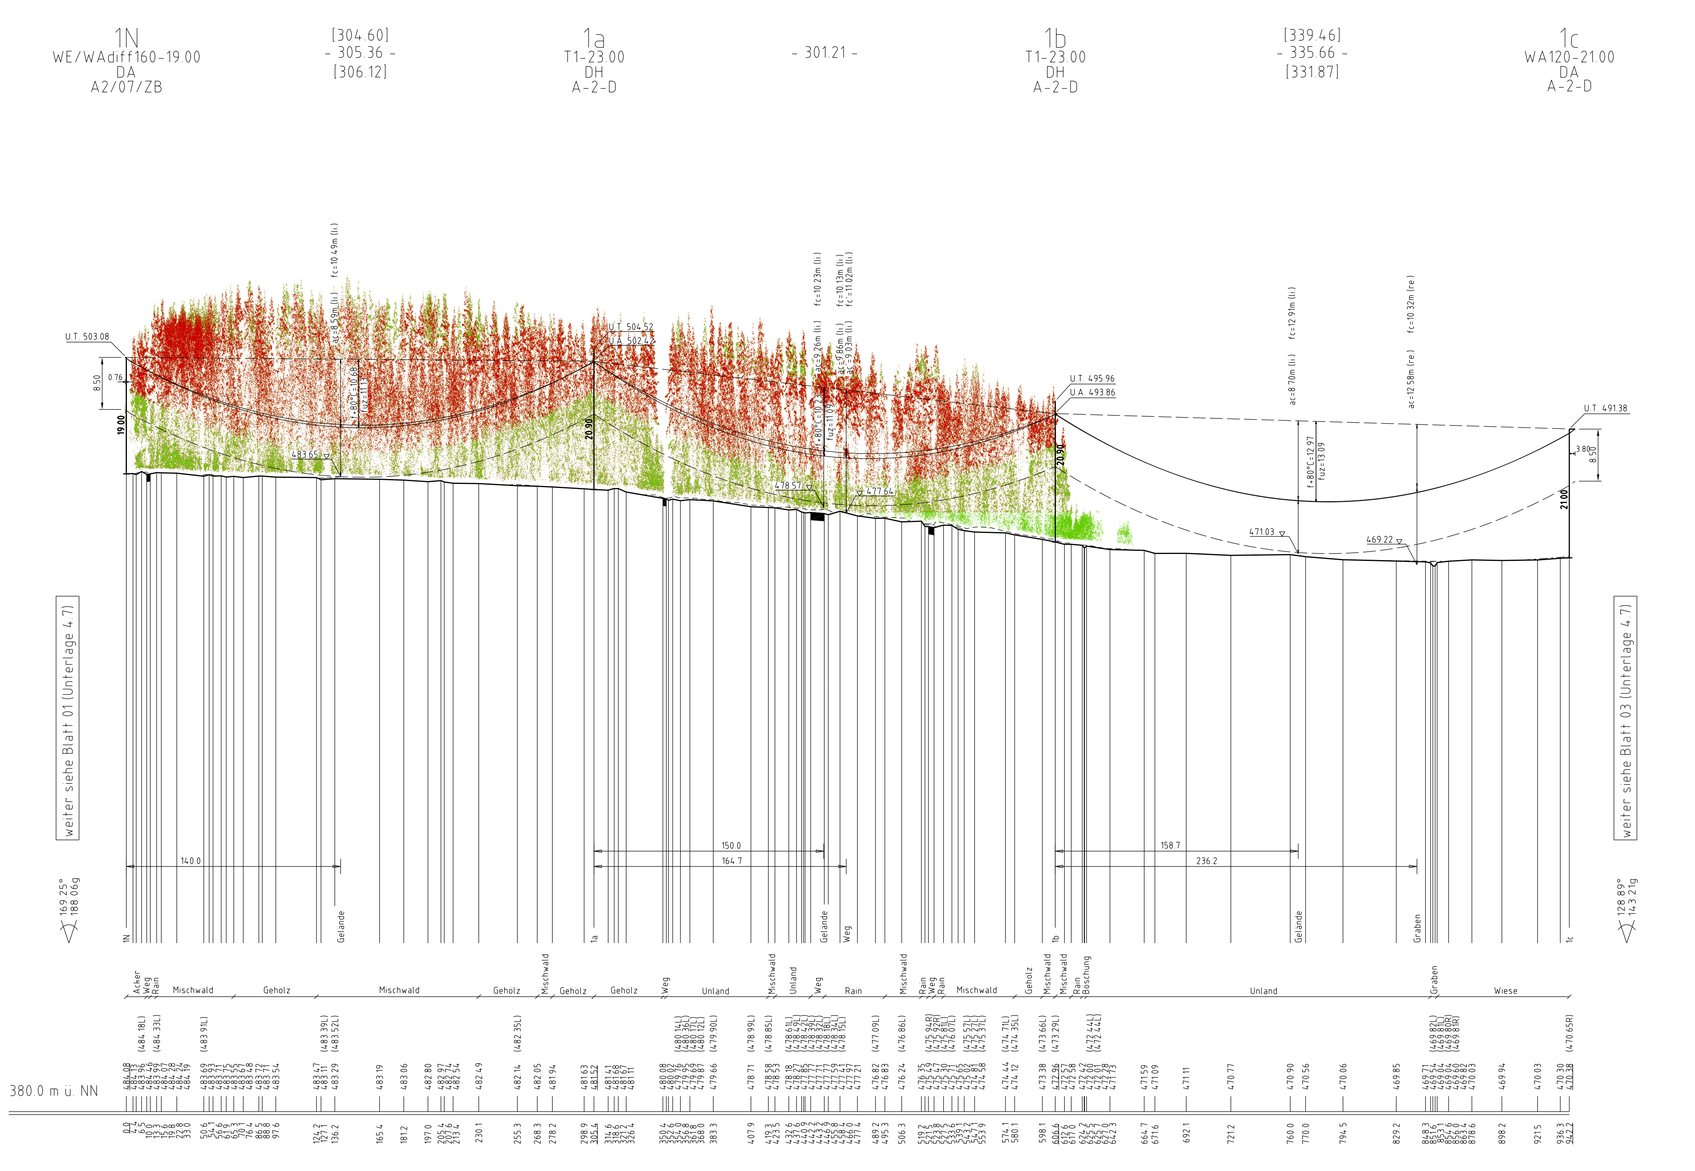

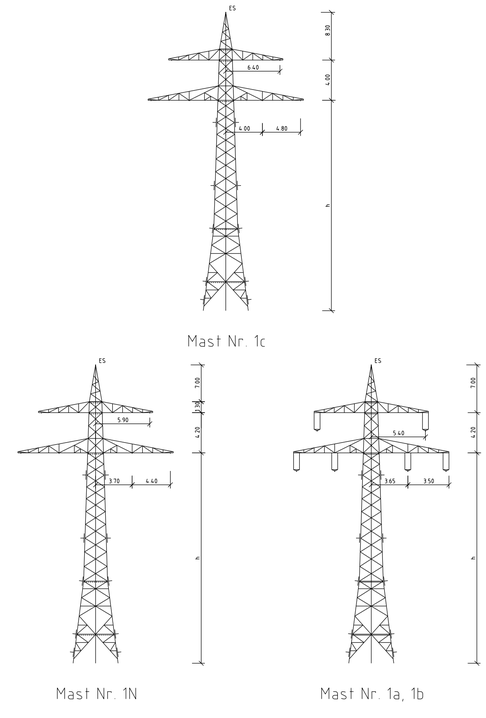

bayernwerk

110-kV-Ltg. Anschluss Tirschenreuth
Ltg.Nr. O28B

Längenprofil

Mast Nr. 1N - Mast Nr. 1c

Unterlage 4.7
Blatt 02/05

Maßstab der Längen 1: 2000
der Höhen 1: 500

DIN VDE-Bestimmung	DIN VDE 0210/ DIN EN 50341-2-4: 04/2016 (Eiszone 2; Windzone 1)
Masttyp	A2/07/ZB; A-2-D
Beseilung	
Leiterseil	2×3×1 231-AL1/30-ST1A; MZS=46.00N/mm²
Erdseil	1x1 OPGW (Islb 48 SMF (92-AL3/49-A20SA 10.2), dhgl. bei 10°C; MZS=94.35N/mm²
Luftkabel/ sonstige Belegung	
Kettenlänge	DA=3.60m (98.1N), DH=2.20m (78.5N)
Seitliche Überhöhung	8.10 m rechts — · — · — · — oder links — — — — — aufgenommen

Planfeststellungsunterlage

Aufgestellt
Bayreuth, 15.03.2019
TenneT TSO GmbH

i.V. i.A.

Maßstab 1:2000/500 Einheit Meter

imp GmbH
Lise-Meitner-Straße 8
89081 Ulm

	Datum	Name
Bearb	11.09.2018	Pannier
Gepr	14.12.2018	Pfeiffer
Norm	DIN EN 50341-2-4: 04/2016	
Fachbereich TL		

Zust	Änderung	Datum	Name	Urspr.

Satzungsgemäß ausgelegen in der Zeit
vom .....
bis .....
Zeit und Ort der Auslegung sind vor Auslegung ortsüblich bekannt gemacht worden
Gemeinde: .....
Dienstsiegel / Unterschrift .....

Planfeststellungsbehörde

Fremdleitungen sind nachrichtlich geführt.
Es besteht keine Gewähr auf Lage und Vollständigkeit.

Geobasisdaten: Bayerische Vermessungsverwaltung