
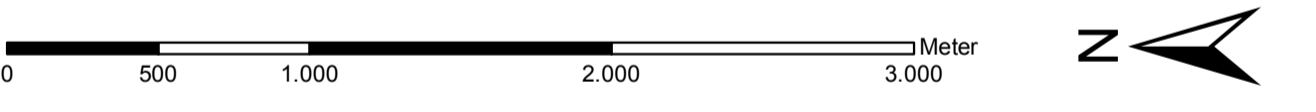


Landkreis Tirschenreuth  
Regierungsbezirk Oberpfalz

Tschechische Republik

Landkreis Wunsiedel i. Fichtelgebirge  
Regierungsbezirk Oberfranken

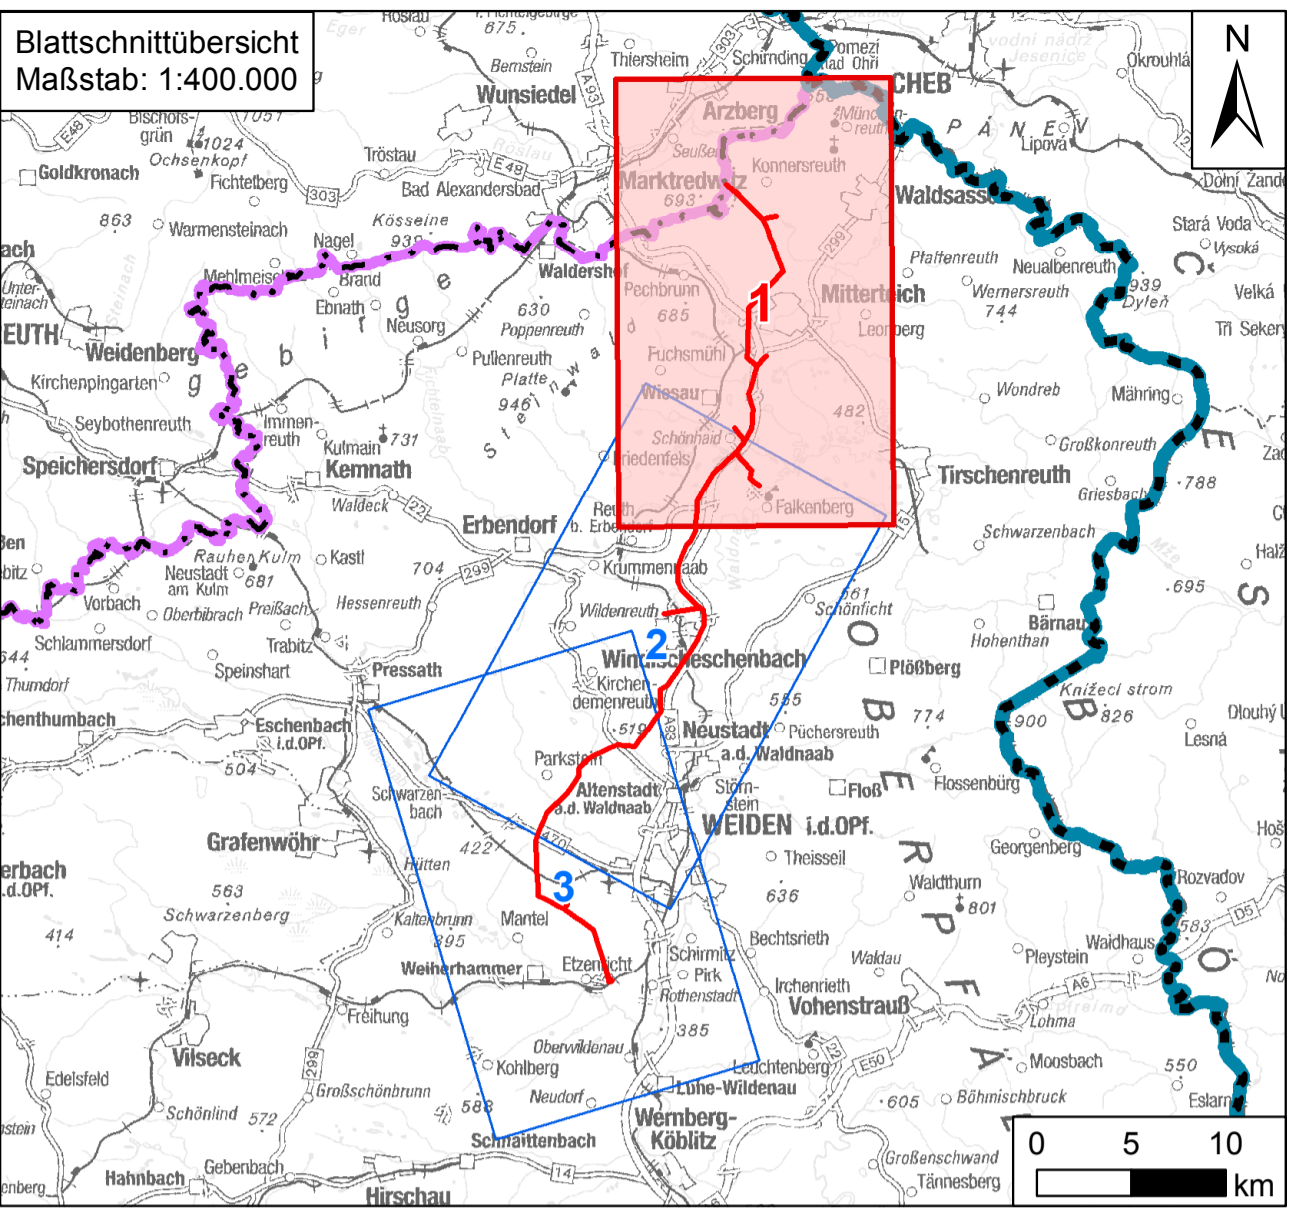

| Nr. | Art der Änderung | Datum | Zeichen |
|-----|------------------|-------|---------|
|     |                  |       |         |

**Unterlagen zum Planfeststellungsverfahren**  
Umweltstudie

Vorbereitender: Tennet TSO GmbH  
Bernecker Straße 70  
95448 Bayreuth

Ersteller: TNL Umweltplanung  
Raiffeisenstraße 7  
35410 Hungen

Institut für Umweltplanung und Raumentwicklung  
Amalienstraße 79  
80799 München

Vorhaben: Ostbayernring – Ersatzneubau 380/110-kV-Höchstspannungsleitung Redwitz – Schwandorf einschließlich Rückbau der Bestandsleitung

Unterlage: Abschnitt Regierungsbezirksgrenze Oberfranken / Oberpfalz – Umspannwerk Etzenricht (Ltg.Nr. B160) Mast-Nr. 95 - 149  
Umweltstudie  
Maßnahmenübersichtsplan

| Unterlage / Blatt-Nr.: B 5.1 / Blatt 1 von 3 | bearbeitet: | Brandl                | 05.03.2019 |
|--|-------------|-----------------------|------------|
| Maßstab: 1:25.000                            | gezeichnet: | Zankl                 | 08.03.2019 |
| Blattgröße: 1189 x 841 mm                    | geprüft:    | Bernshausen / Marzell | 15.03.2019 |

Aufgestellt: Bayreuth, den 15.03.2019  
i. V. Thomas Ehrhard-Unglaub i. A. Gunnar Heintz