


Landkreis Tirschenreuth  
 Markt Wiesau  
 Gemarkung Großensterz

Landkreis Tirschenreuth  
 Markt Wiesau  
 Gemarkung Wiesau




Landkreis Tirschenreuth  
 Markt Wiesau  
 Gemarkung Schönheid

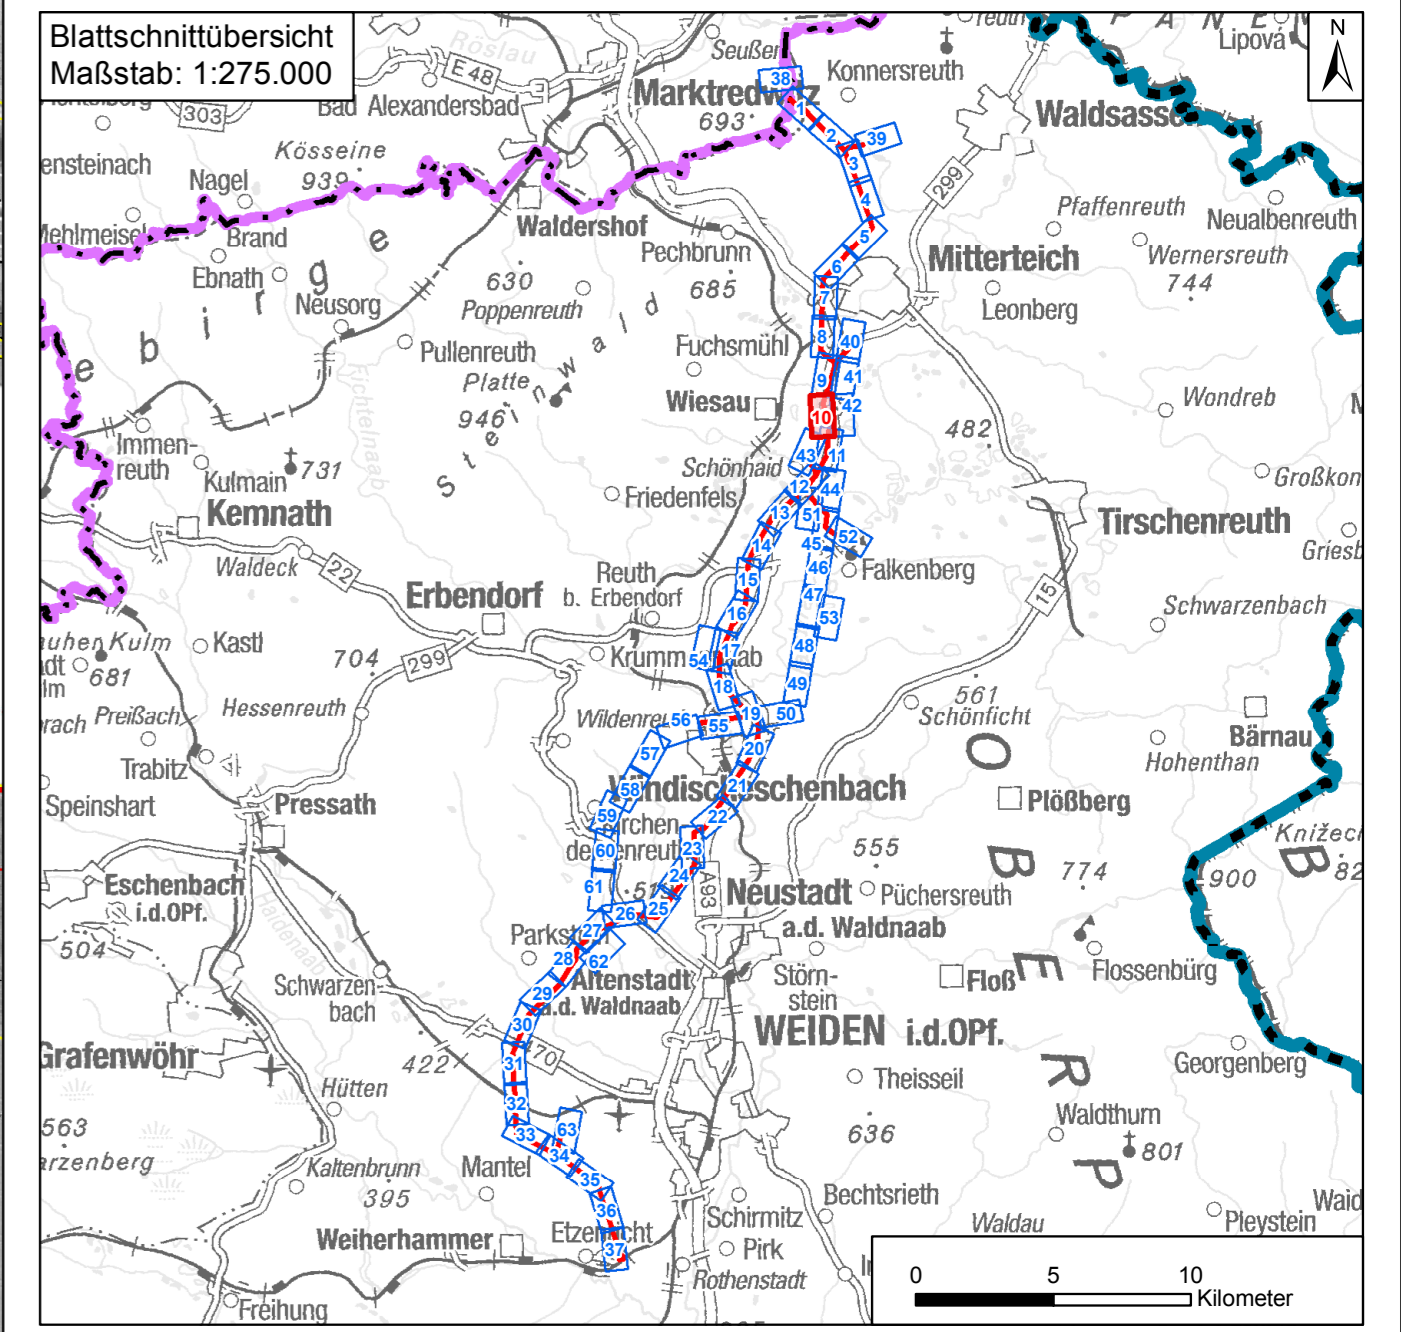

Nr.	Art der Änderung	Datum	Zeichen

**Unterlagen zum Planfeststellungsverfahren**

Umweltstudie

Vorhabensträger:	Tennet TSO GmbH Bernecker Straße 70 95448 Bayreuth	
Ersteller:	TNL Umweltplanung Raiffeisenstraße 7 35410 Hungen Institut für Umweltplanung und Raumentwicklung Amalienstraße 79 80799 München	 
Vorhaben:	<b>Ostbayererring – Ersatzneubau 380/ 110-kV-Höchstspannungsleitung Redwitz – Schwandorf einschließlich Rückbau der Bestandsleitung</b> Abschnitt Regierungsbezirksgrenze Oberfranken/ Oberpfalz – Umspannwerk Etzenricht (Ltg.Nr. B160) Mast-Nr. 127 - 132	
Unterlage:	Umweltstudie Maßnahmindetailplan Kompensation	
Unterlage-/ Blatt-Nr.:	B 5.2.1/ Blatt 10 von 65	bearbeitet: Brandl 05.03.2019
Maßstab:	1:2.000	gezeichnet: Zankl 08.03.2019
Blattgröße:	975 x 420 mm	geprüft: Bernshausen/ Marzelli 15.03.2019
Aufgestellt:	Bayreuth, den 15.03.2019	
i. V. Thomas Ehrhardt-Unglaub		i. A. Gunnar Heintz
