


Landkreis Neustadt a.d. Waldnaab  
Stadt Windischeschenbach  
Gemarkung Bernstein

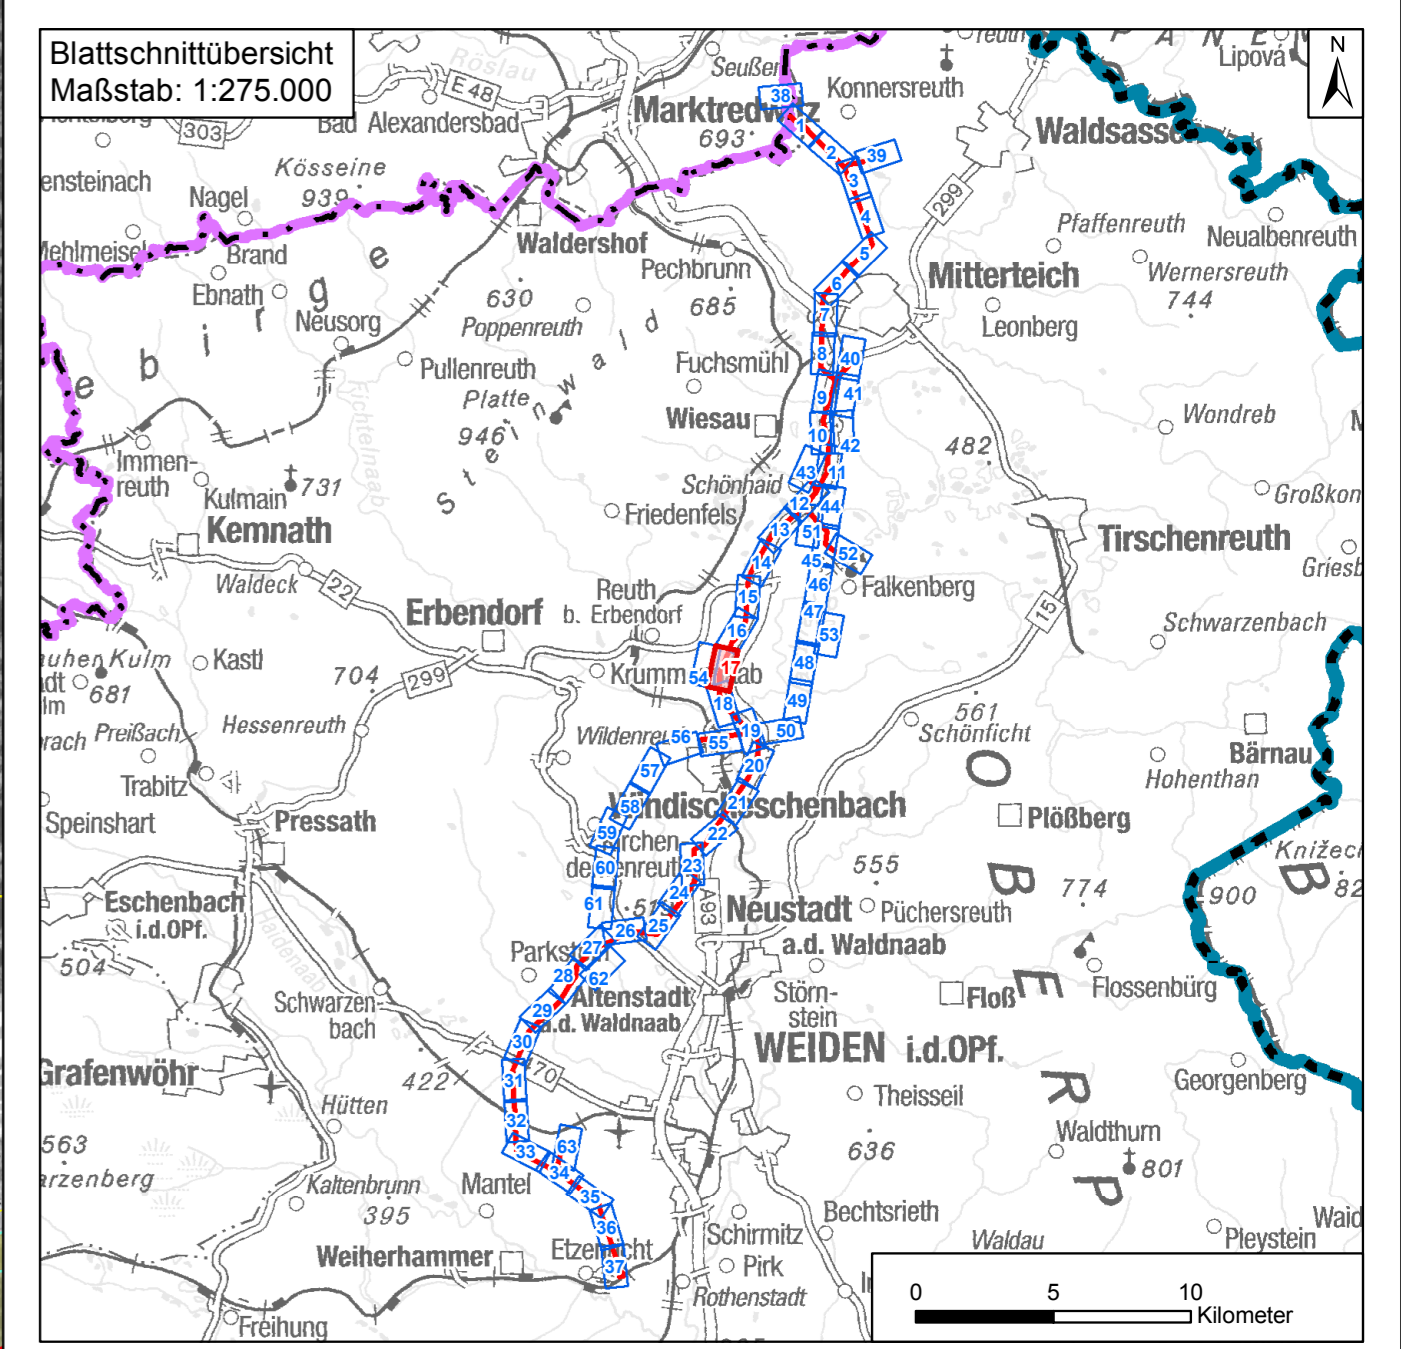

| Nr. | Art der Änderung | Datum | Zeichen |
|-----|------------------|-------|---------|
|     |                  |       |         |

**Unterlagen zum Planfeststellungsverfahren**  
Umweltstudie

|                  |   |  |
|------------------|---|--|
| Vorhabensträger: | Tennet TSO GmbH<br>Bernecker Straße 70<br>95448 Bayreuth  |  |
| Ersteller:       | TNL Umweltplanung<br>Raiffeisenstraße 7<br>35410 Hungen<br>Tel.: +49 (0) 6402/ 51 9621-0<br>Fax: +49 (0) 6402/ 51 9621-30                             |  |
|                  | Institut für Umweltplanung und Raumentwicklung<br>Amalienstraße 79<br>80799 München<br>Tel.: +49 (0) 89/ 30 74 975-0<br>Fax: +49 (0) 89/ 30 74 975-25 |  |

Vorhaben: **Ostbayerernng – Ersatzneubau 380/ 110-kV-Höchstspannungsleitung Redwitz – Schwandorf einschließlich Rückbau der Bestandsleitung**  
Abschnitt Regierungsgrenze Oberfranken/ Oberpfalz – Umspannwerk Etzenricht (Ltg.Nr. B160) Mast-Nr. 152 - 157  
Umweltstudie  
Maßnahmendetailplan Kompensation

|   |             |                       |            |
|---|-------------|-----------------------|------------|
| Unterlage-/ Blatt-Nr.: B 5.2.1/ Blatt 17 von 65 | bearbeitet: | Brandl                | 05.03.2019 |
| Maßstab: 1:2.000                                | gezeichnet: | Zankl                 | 08.03.2019 |
| Blattgröße: 975 x 420 mm                        | geprüft:    | Bernshausen/ Marzelli | 15.03.2019 |

Aufgestellt: Bayreuth, den 15.03.2019  
i. V. Thomas Ehrhardt-Unglaub  
  
i. A. Gunnar Heintz