


Landkreis Neustadt a.d. Waldnaab
 Gemeinde Kirchendemenreuth
 Gemarkung Klobenreuth

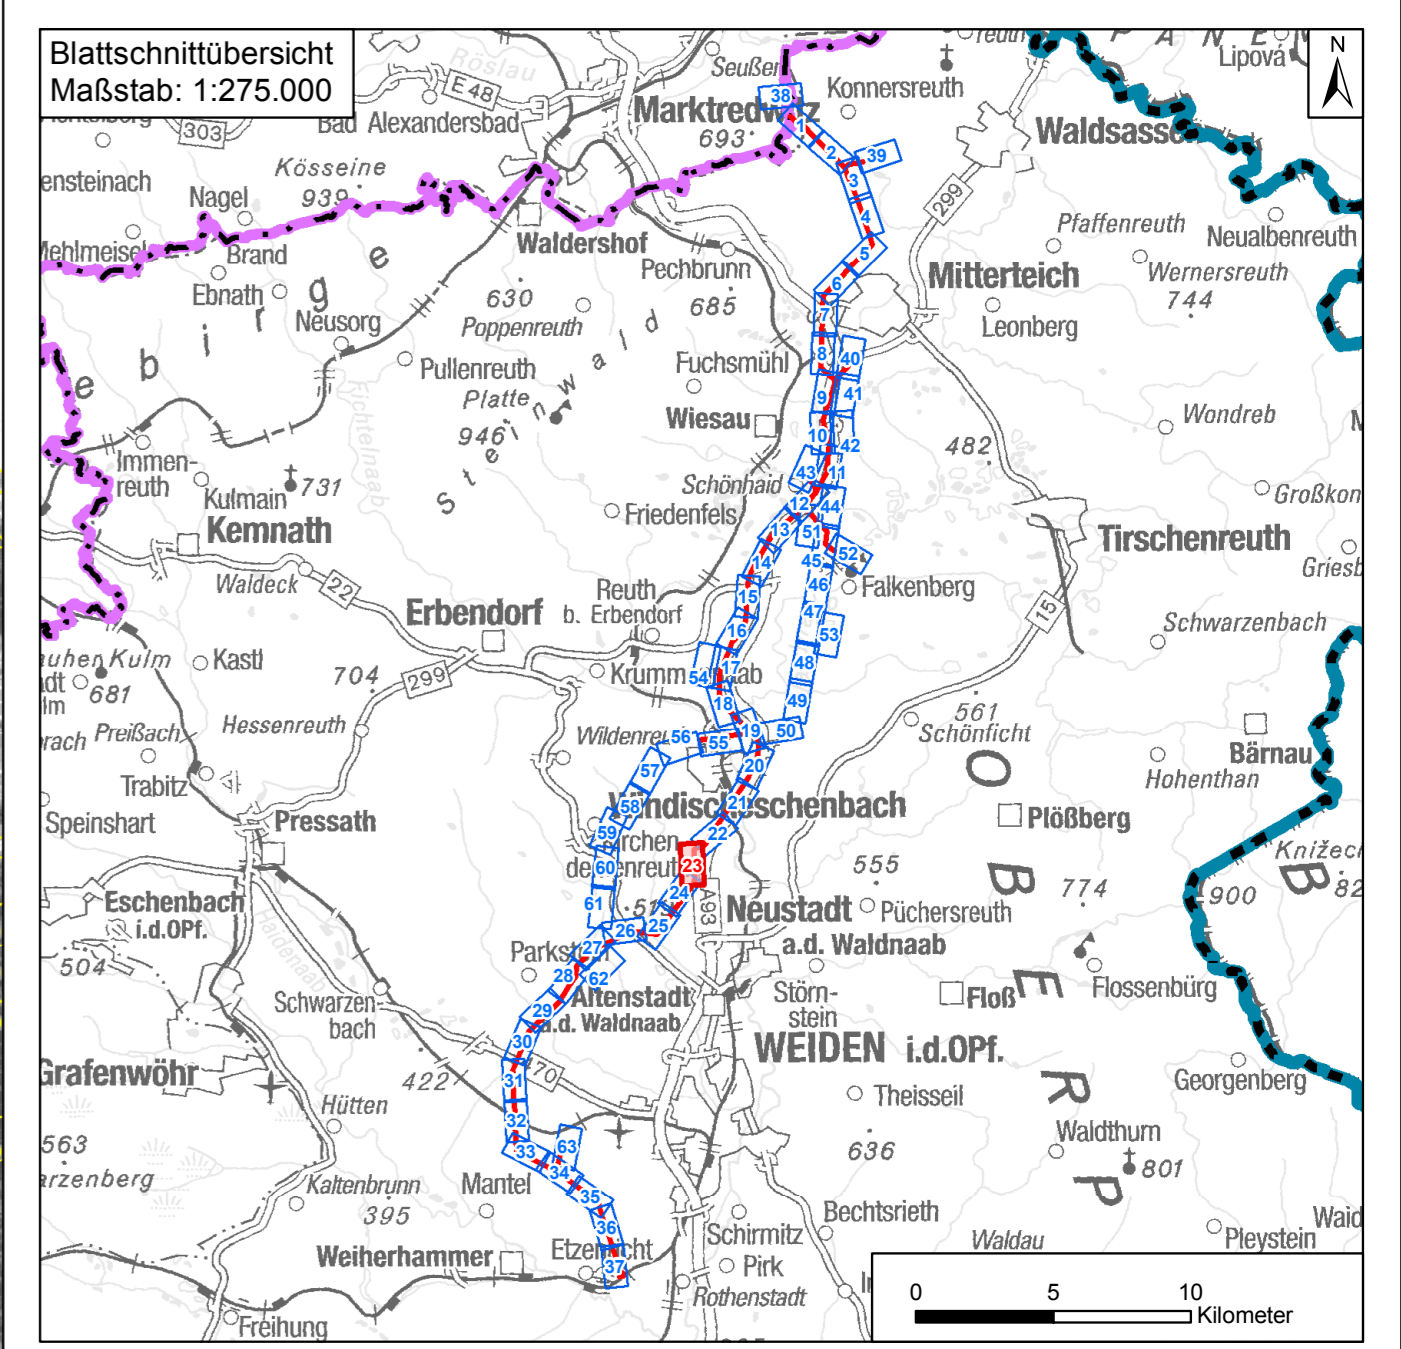

Nr.	Art der Änderung	Datum	Zeichen

Unterlagen zum Planfeststellungsverfahren
 Umweltstudie

Vorhabensträger:	Tennet TSO GmbH Bernecker Straße 70 95448 Bayreuth	
Ersteller:	TNL Umweltplanung Raiffeisenstraße 7 35410 Hungen Institut für Umweltplanung und Raumentwicklung Amalienstraße 79 80799 München	
Vorhaben:	Ostbayererinn – Ersatzneubau 380/ 110-kV-Höchstspannungsleitung Redwitz – Schwandorf einschließlich Rückbau der Bestandsleitung Abschnitt Regierungsgrenze Oberfranken/ Oberpfalz – Umspannwerk Etzenricht (Ltg.Nr. B160) Mast-Nr. 173 - 178	
Unterlage:	Umweltstudie Maßnahmindetailplan Kompensation	

Unterlage-/ Blatt-Nr.:	B 5.2.1/ Blatt 23 von 65	bearbeitet:	Brandl	05.03.2019
Maßstab:	1:2.000	gezeichnet:	Zankl	08.03.2019
Blattgröße:	975 x 420 mm	geprüft:	Bernshausen/ Marzelli	15.03.2019
Aufgestellt:	Bayreuth, den 15.03.2019	i. V. Thomas Ehrhardt-Unglaub 		
		i. A. Gunnar Heintz 		