


Landkreis Tirschenreuth
Markt Konnersreuth
Gemarkung Konnersreuth

Landkreis Tirschenreuth
Markt Konnersreuth
Gemarkung Pleußen

Landkreis Tirschenreuth
Markt Konnersreuth
Gemarkung Pechbrunn

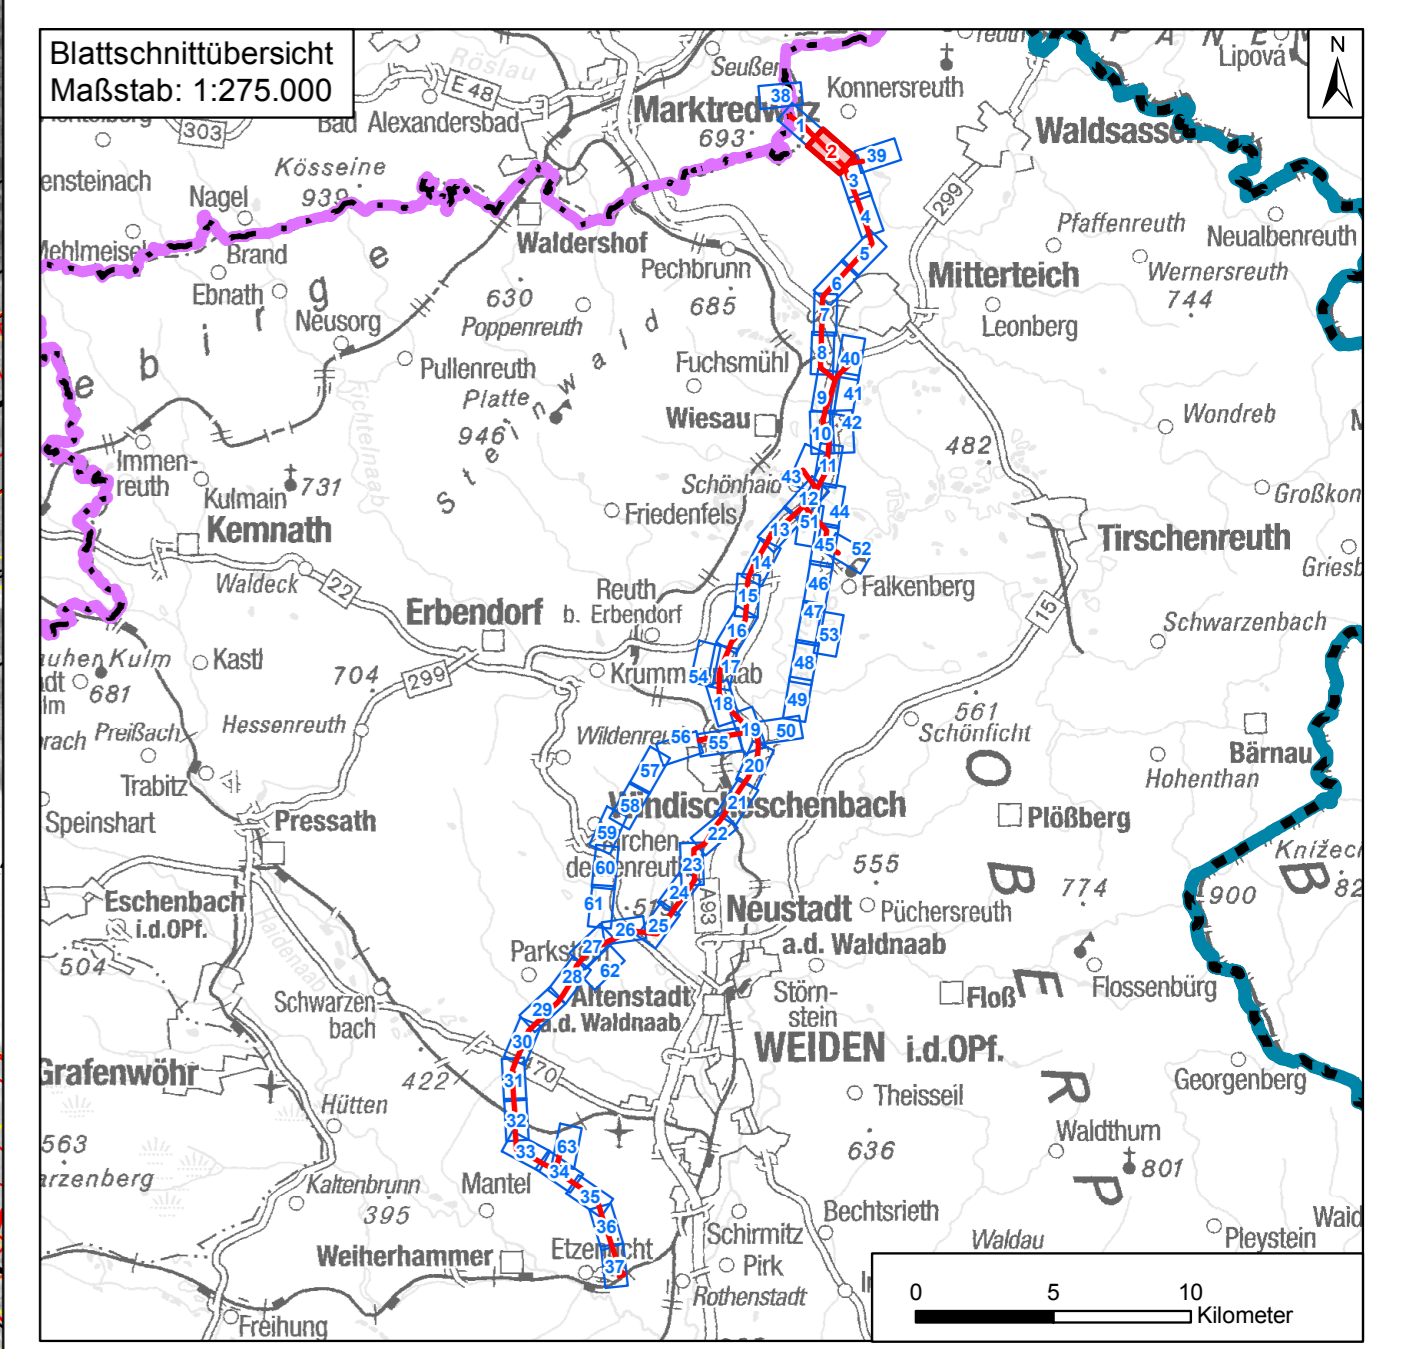

Nr.	Art der Änderung	Datum	Zeichen

Unterlagen zum Planfeststellungsverfahren

Umweltstudie

Vorhabensträger:	TenneT TSO GmbH Bernecker Straße 70 95448 Bayreuth	
Ersteller:	TNL Umweltplanung Raiffeisenstraße 7 35410 Hungen	
	Institut für Umweltplanung und Raumentwicklung Amalienstraße 79 80799 München	
Vorhaben:	Ostbayernring – Ersatzneubau 380/ 110-kV-Höchstspannungsleitung Redwitz – Schwandorf einschließlich Rückbau der Bestandsleitung Abschnitt Regierungsgrenzlinie Oberfranken/ Oberpfalz – Umspannwerk Etzenricht (Ltg.Nr. B160) Mast-Nr. 98 - 103	
Unterlage:	Umweltstudie Maßnahmindetailplan Vermeidung	

Unterlage-/ Blatt-Nr.:	B 5.2.2/ Blatt 2 von 63	bearbeitet:	Brandl	05.03.2019
Maßstab:	1:2.000	gezeichnet:	Zankl	08.03.2019
Blattgröße:	975 x 420 mm	geprüft:	Bernshausen/ Marzelli	15.03.2019
Aufgestellt:	Bayreuth, den 15.03.2019	i. V. Thomas Ehrhardt-Unglaub i. A. Gunnar Heintz		
i. V. Ehrhardt-Unglaub		i. A. Gunnar Heintz		