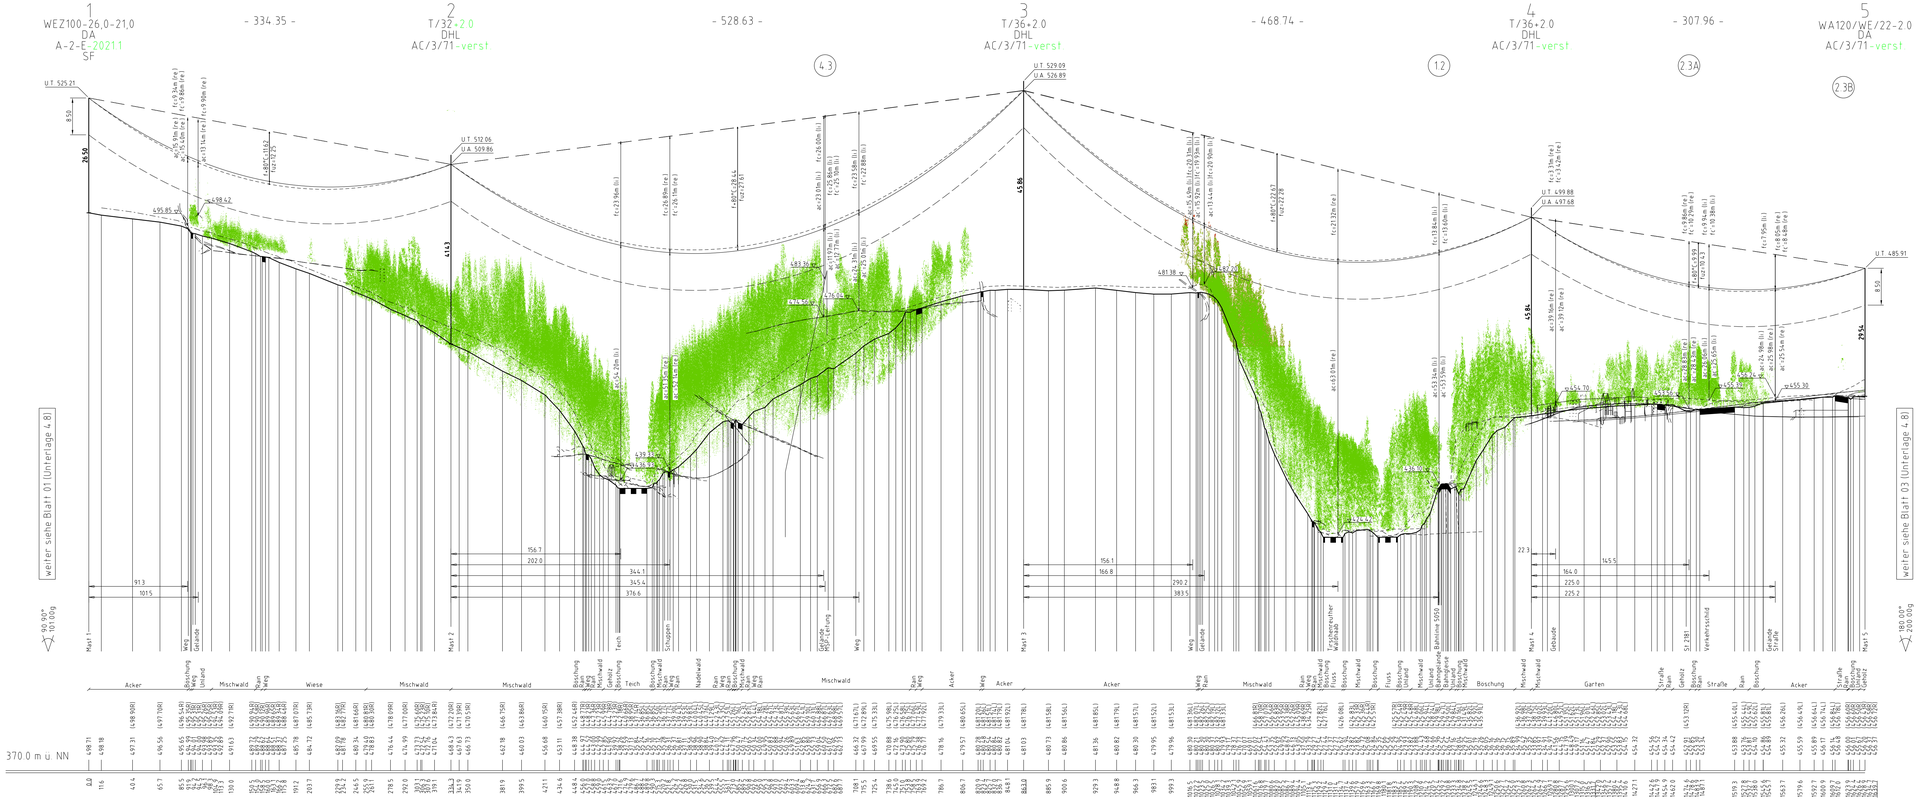

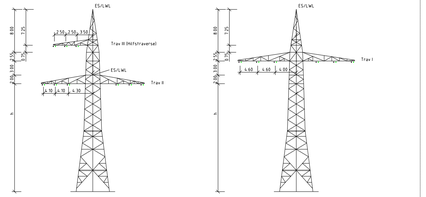

Mast Nr. 1
Ltg.-Richtung ankommend Mast Nr. 161

Mast Nr. 1
Ltg.-Richtung Mast Nr. 2(B160A)

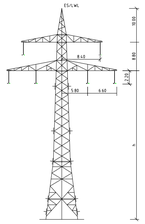

Mast Nr. 2 - 4
Bestandsmast (Ruckbau
Traversenebene III)
Mastverstärkung

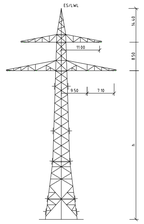

Mast Nr. 5
Bestandsmast (Ruckbau
Traversenebene III)
Mastverstärkung

Vegetation dichter als 350m am Leiterseil

Vegetation innerhalb des Schutzbereiches

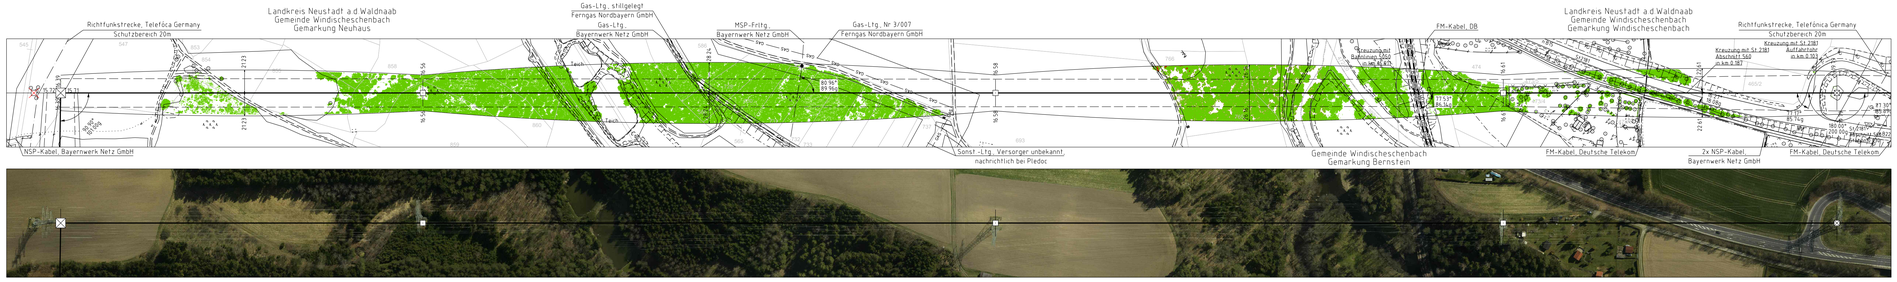

Unterlage 4.8
Blatt 02/04

bayernwerk

110-kV-Ltg. Anschluss Windischenbach
Ltg.Nr. B160A

Längenprofil

Mast Nr. 1 - Mast Nr. 5

2. Planänderung nach Beschluss

Maßstab der Längen 1 : 2000
der Höhen 1 : 500

DIN VDE-Bestimmung	DIN VDE 0210/ DIN EN 50341-2-4: 09/2019 (Eszone 2, Windzone 1)
Masttyp	A-2-E, AC/3/71-verst.
Beseilung Leiterseil	2x3x2 565-AL1/72-ST1A, M25=46.00N/mm² (110-kV)
Erdseil	-
Luftkabel/ sonstige Belegung	1x1 OPGW DSLBi 48 SMF (265-AL3/25-A20SA 26.5), dhgl. bei 10°C, M25=48.52N/mm²
Kettenlänge	DA=3.60m (1030N) (Mast 1, 5), DHL=2.20m (54.9N) (Mast 2-4)
Seitliche Überhöhung	13.20 m rechts ---------- oder links ---------- aufgenommen

Planfeststellungsunterlage

Aufgestellt
Bayreuth,
Tennet TSO GmbH
20.12.2024
i.V. i.A.

Sitzungsgemäß ausgefertigen in der Zeit
vom .....
bis .....
Zeit und Ort der Auslegung sind vor Auslegung ortsüblich bekannt gemacht worden
Gemeinde: .....
Dienstsiegel / Unterschrift .....

Regierung der Oberpfalz
Diese Signatur ist schriftformersetzend
Gezeichnet am: 17.03.2025

Planfeststellungsbehörde

Bestandteil des Planänderungsbescheids
der Regierung der Oberpfalz
vom 17.03.2025
Az. ROP-StabEnWi-3321.0-2-46-3683
Regensburg,
17.03.2025
Es be
gez. Treitinger
Oberregierungsrätin

Maßstab 1:2000/500 Einheit Meter

imp Part of Dekra
imp GmbH
Lise-Meitner-Straße 8
89081 Ulm

	Datum	Name
Bearb.	11.01.2018	Fanner
Gepr.	14.12.2018	Pfleifer
Norm	DIN EN 50341-2-4: 01/2016	
Fachbereich TL		

Zust.	Änderung	Datum	Name	Urspr.
B	2. Planänderung n. B	20.12.2024	PM	
A	1. Deckblatt	24.02.2023	Frey	