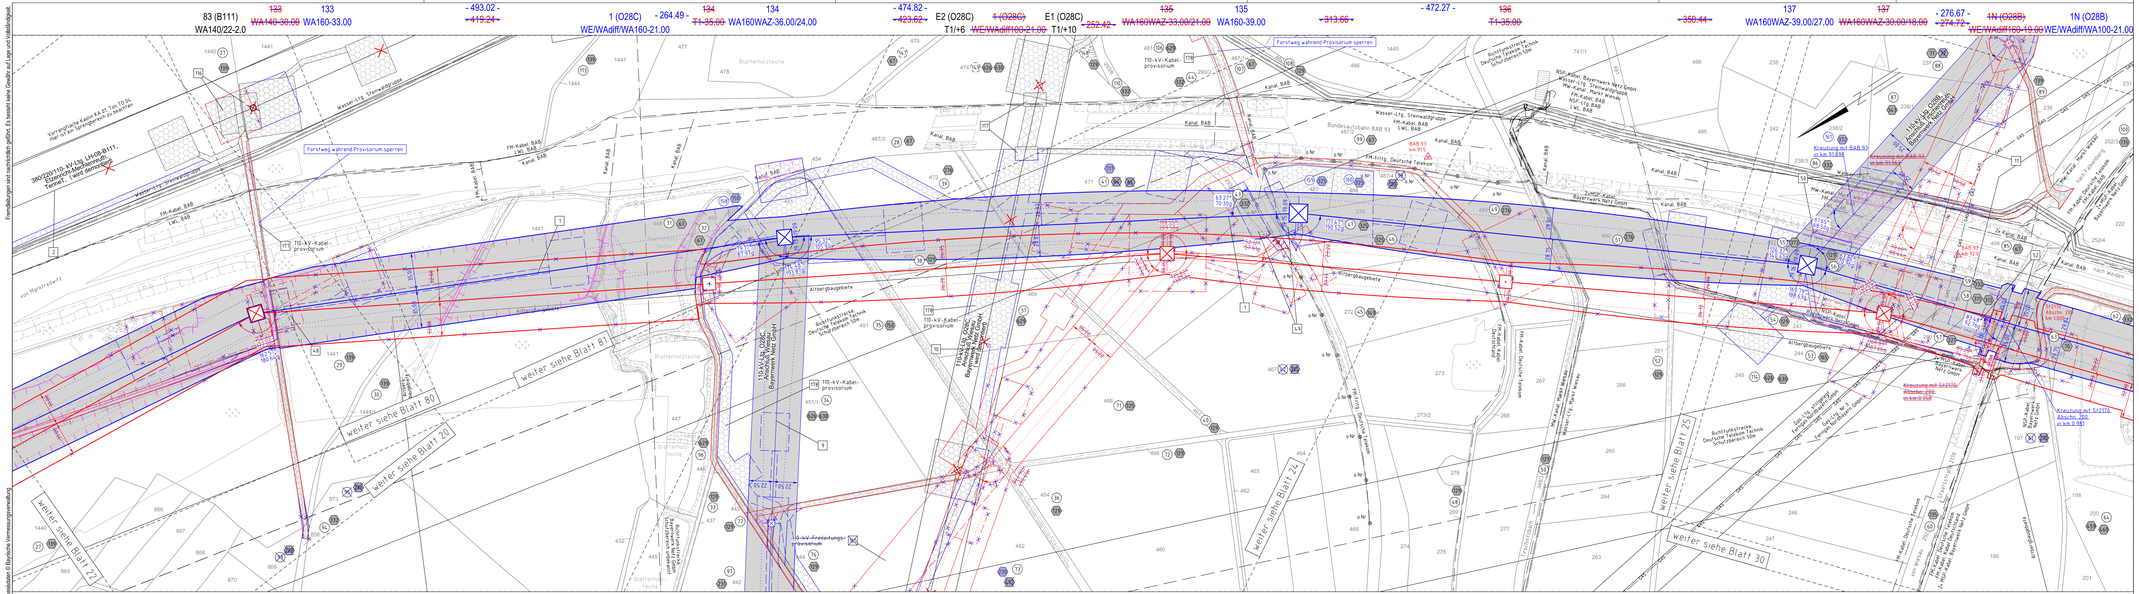


Quelle: Geobasisdaten © Bayerische Vermessungsverwaltung

Formänderungen sind nachträglich grafisch. Es besteht keine Gewähr auf Lage und Vollständigkeit.

# 1. Deckblatt

Unterlage 3.2
Blatt 23/98

TenneT – Taking power further

## 380/110-kV-Leitung
## Reg.-Bezirksgrenze Oberfranken/Oberpfalz - UW Etzenricht
## Ltg.Nr. B160

# Lage-/Grunderwerbsplan

## Mast Nr. 133 - Mast Nr. 137

1 Errichtung der 380/110-kV-Leitung Regierungsbezirksgrenze Oberfranken/Oberpfalz - UW Etzenricht, Ltg.Nr. B160 (TenneT)
2 Rückbau der 380/220/110-kV-Leitung LH-08-B111 (TenneT) UW Etzenricht - UW Mechlenreuth; Mast 1 - Mast 54, Mast 59 - Mast 111
3 Neuanbindung des 110-kV-Anschl. Wiesau O28C (Bayernwerk Netz GmbH) von Mast 135 (B160) (TenneT) nach Mast 3; Neubau der 110-kV-Maste 1N, 2N
4 Rückbau des 110-kV-Anschl. Wiesau O28C (Bayernwerk Netz GmbH) von Mast 81 (LH-08-B111) (TenneT) nach Mast 3; Rückbau der 110-kV-Maste E1-E3
5 Neuanbindung des 110-kV-Anschl. Tirschenreuth O28B (Bayernwerk Netz GmbH) von Mast 137 (B160) nach Mast 2; Neubau der 110-kV-Maste 1N-1f

### Legende:

Mastnummer | Masttyp | Feldlänge
1 | WA160-24.00 | -325.6
2 | T1-26.00

temp. Arbeitsfläche mit Zuwegung (Rückbau)
Schutzbereich (dinglich zu sichern)
dingl. zu sichernde Zuwegung
Achse (Neubau)
temp. Arbeitsfläche mit Zuwegung (Neubau)
Bemaßung Schutzbereich
äußeres Leiterseil
Schutzbereichsbegrenzung
Blaueinfärbung entspricht Deckblattänderung

### Grenzen:

3 Bauwerksnummer
85 Flurstücksnummer
Abzapfammast
Tragmast
Eigentümerschlüssel
Grundstückseigentümer
Nutzungsart
Landkreis
Regierungsbezirk
Kreis
Stadt/Gem.
Gemarkung
Flurstück
Waldabstreifung
dinglich zu sichernde Flächenkreuzungsnutzung
bestehender Schutzstreifen
temp. Flächenkreuzungsnutzung (Neubau)
temp. Flächenkreuzungsnutzung (Rückbau)
temp. Flächenkreuzungsnutzung durch Schutzgerüste (Neubau/Rückbau)

### Planfeststellungsunterlage

Aufgestellt:
Bayreuth, 15.03.2019
TenneT TSO GmbH
ppa. Ltd. Baudirektor
i.V. Jones
LA

Maßstab: 1 : 2000 Einheit: Meter

imp Gmbh
Lise-Meitner-Straße 8
89081 Ulm

| | Datum | Name |
|---|---|---|
| Bearb. | 25.07.2018 | Oßal |
| Gepr. | 14.12.2018 | Pfeiffer |
| Norm | DIN EN 50341-2-4: 04/2016 | |
| Fachbereich TL | | |

TenneT – Taking power further

| Zust. | Änderung | Datum | Name | Ursprung: |
|---|---|---|---|---|
| A | 1. Deckblatt | 24.02.2023 | MP | |

Festsetzungsgemäß ausgelegen in der Zeit
vom .....
bis .....
Zeit und Ort der Auslegung sind vor Auslegung ortsüblich bekannt gemacht worden.
Gemeinde: .....
Bürgermeister / Unterschrift .....

Planfeststellungsbehörde

Planfestgestellt mit Beschluss der Regierung der Oberpfalz vom 23.05.2024
Az. ROP-StabEnWi-3321.0-2-46
Regensburg, 23.05.2024
gez. Dr. Rebler
Regierungsdirektor