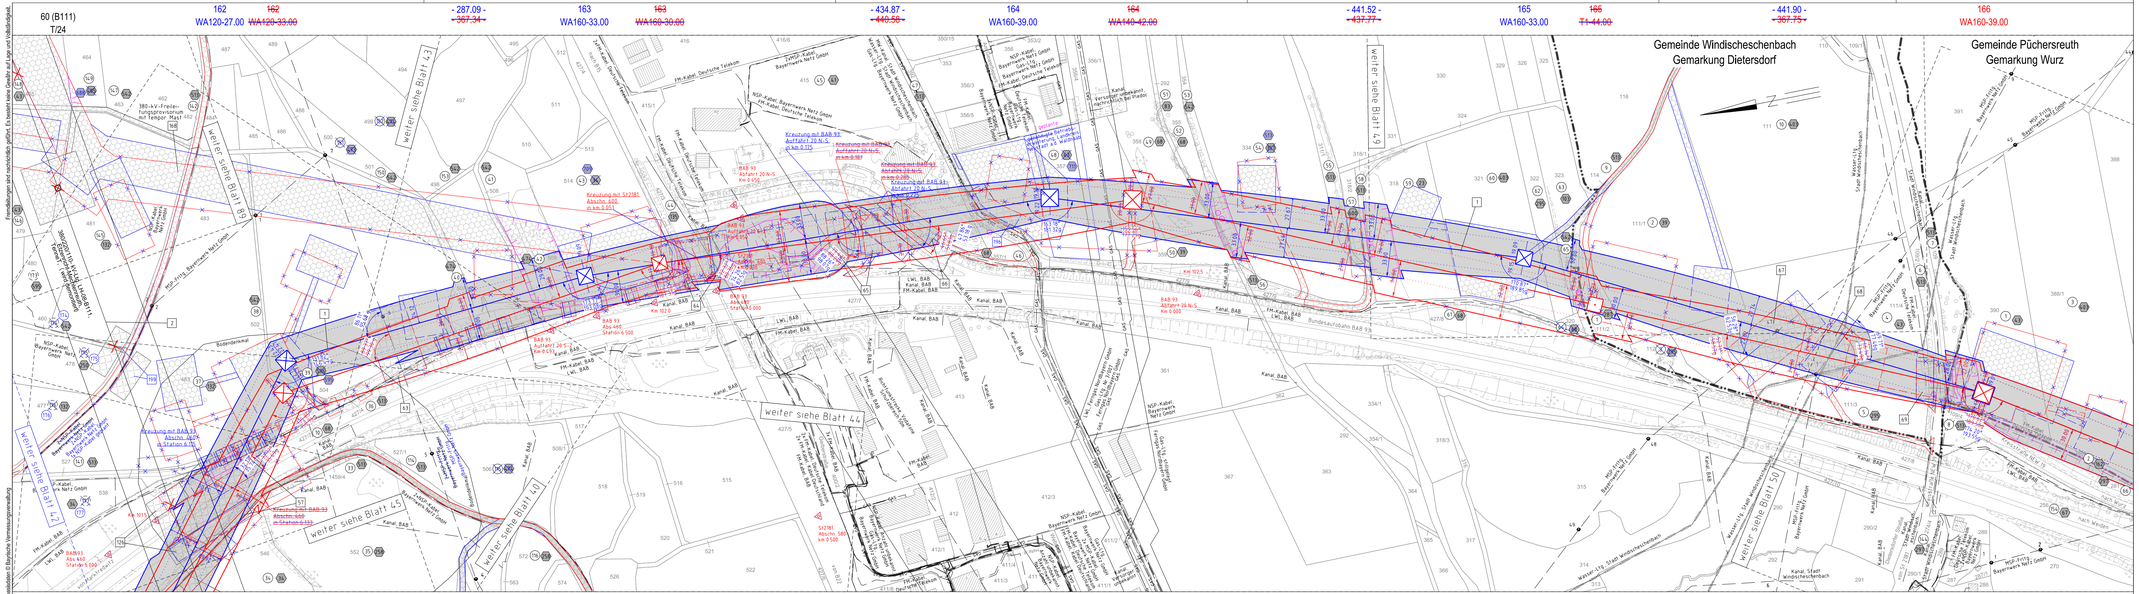

Quelle: Geobasisdaten © Bayerische Vermessungsverwaltung

Formdarlegungen sind nachrichtlich gefüllen. Es besteht keine Gewähr auf Lage und Vollständigkeit.

2. Deckblatt
1. Deckblatt

TenneT
Taking power further

Unterlage 3.2
Blatt 48/98

380/110-kV-Leitung
Reg.-Bezirksgrenze Oberfranken/Oberpfalz - UW Etzenricht
Ltg.Nr. B160

Lage-/Grunderwerbsplan

Mast Nr. 162 - Mast Nr. 166

1 Errichtung der 380/110-kV-Leitung Regierungsbezirksgrenze Oberfranken/Oberpfalz - UW Etzenricht, Ltg.Nr. B160 (TenneT)
2 Rückbau der 380/220/110-kV-Leitung LH-08-B111 (TenneT) UW Etzenricht - UW Mechlenreuth; Mast 1 - Mast 54, Mast 59 - Mast 117

Legende:

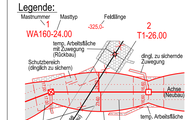

Maßnahmennummer / Masttyp / Feldlänge

Abspannmast
Tragmast
Eigentümerschlüssel
Grundstücksordnungsnr. Neubau/Rückbau

Grenzen:

Land
Regierungsbezirk
Kreis
Stadt/Gem.
Gemarkung
Flurstück
Waldabschlag

dinglich zu sichernde Flächenkransprunahme
bestehender Schutzstreifen
temp. Flächenkransprunahme (Neubau)
temp. Flächenkransprunahme (Rückbau)
temp. Flächenkransprunahme durch Schutzgerüste (Neubau/Rückbau)

Abgrenzungslinie entspr. 2. Deckblattänderung
Abgrenzungslinie entspricht Deckblattänderung

Planfeststellungsunterlage

Aufgestellt
Bayreuth, 15.03.2019
TenneT TSO GmbH
i.V. i.A.

Maßstab 1 : 2000 Einheit Meter

imp GmbH Lise-Meitner-Straße 8 89081 Ulm

	Datum	Name
Bearb.	25.07.2018	Oßal
Gepr.	14.12.2018	Pfeiffer
Norm	DIN EN 50341-2-4: 04/2016	
Fachbereich TL		

B	2. Deckblatt	19.12.2023	MP	
A	1. Deckblatt	24.02.2023	MP	
Zust.	Änderung	Datum	Name	Ursprung

Leitungsprojekt ausgelegen in der Zeit
vom
bis
Zeit und Ort der Auslegung sind vor Auslegung ortsüblich bekannt gemacht worden
Gemeinde:
Dienstsiegel / Unterschrift
Planfeststellungsbehörde

Planfestgestellt mit Beschluss der Regierung der Oberpfalz vom 23.05.2024
Az. ROP-StabEnWi-3321.0-2-46
Regensburg, 23.05.2024
gez. Dr. Rebler
Regierungsdirektor