




380/110-kV-Leitung
Reg.-Bezirksgrenze Oberfranken/Oberpfalz - UW Etzenricht

Ltg.Nr. B160
Mast Nr. 116 - Mast Nr. 159

Übersichtsplan Wegenutzung 1. Deckblatt

Legende:

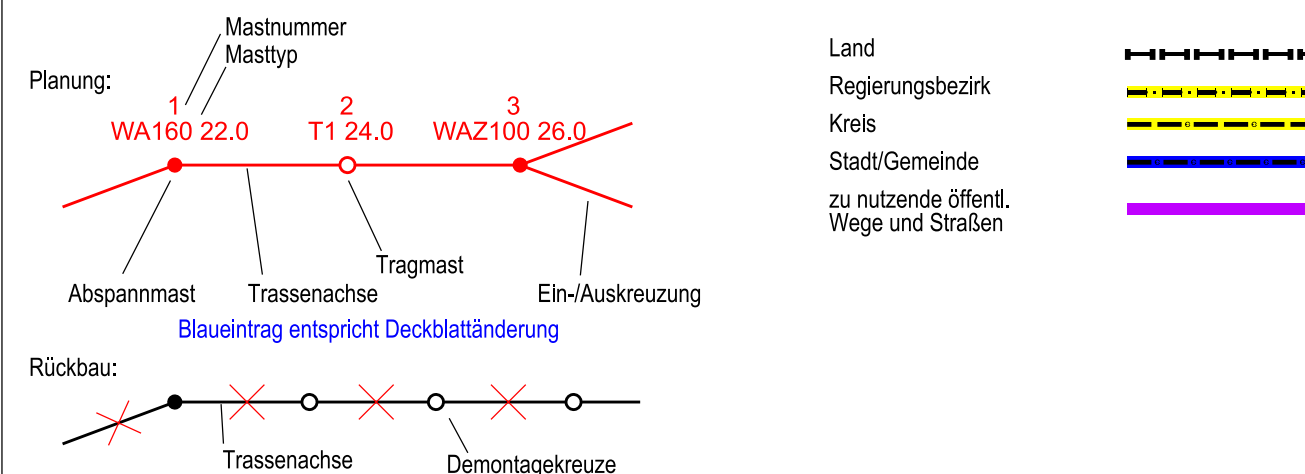

Zur Planfertigung verwendete TK 25: @ GeoBasis-DE / BKG (2010)

Planfeststellungsunterlage

Aufgestellt: 15.03.2019
Bayreuth, TenneT TSO GmbH
I.V. *P. vonas*, E.H. *Ed. 12.12.2018* I.A. *G. Heintz*

Maßstab: 1 : 25000
Einheit: Meter

Datum	Name
Bearb. 15.05.2018	Schwabe
Gepr. 14.12.2018	Pfeiffer
Zustand	A
Org.-Einheit ANS	-



Zust.	Änderung	Datum	Name	Urspr.:
A	1. Deckblatt	24.02.2023	MF	

