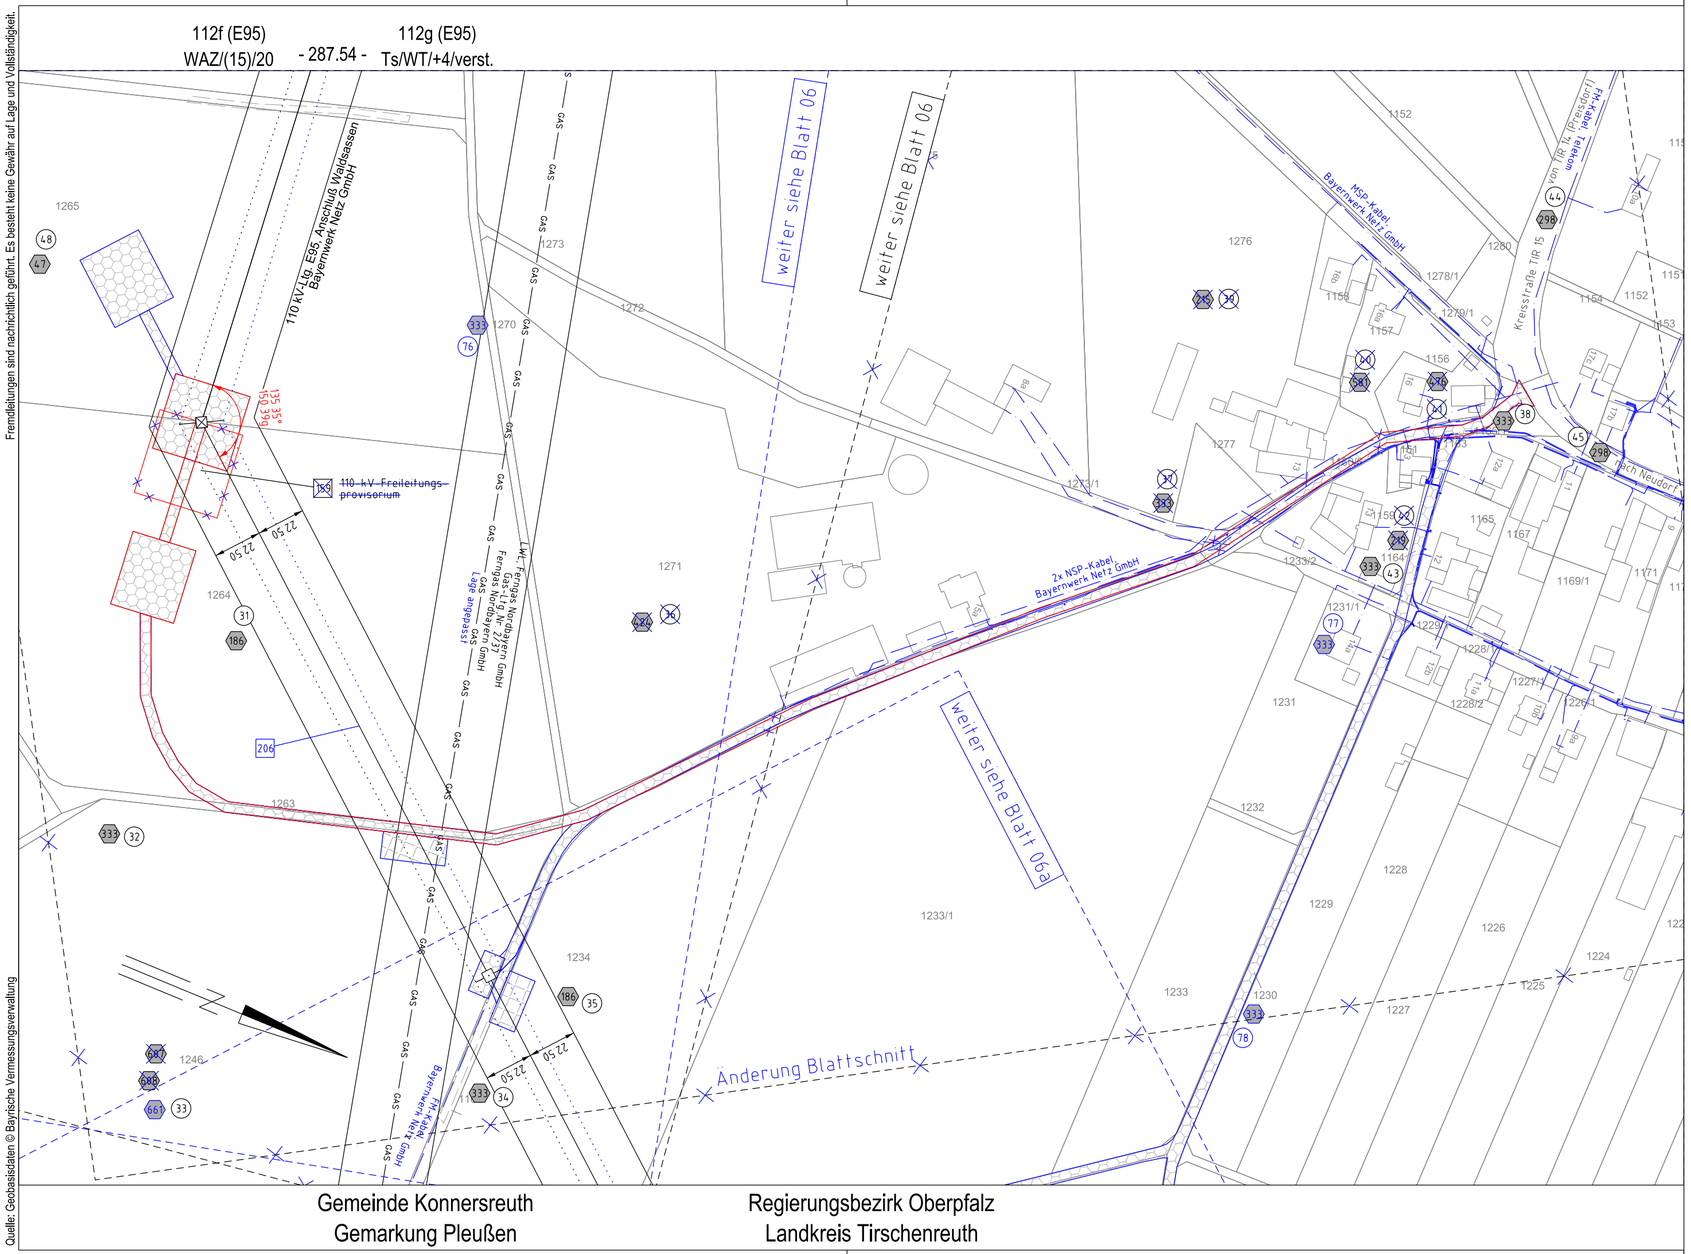

Fremdleitungen sind nachrichtlich geführt. Es besteht keine Gewähr auf Lage und Vollständigkeit.

Quelle: Geobasisdaten © Bayrische Vermessungsverwaltung

1. Deckblatt

Unterlage 3.2
Blatt 07/98

TenneT
Taking power further

380/110-kV-Leitung
Reg.-Bezirksgrenze Oberfranken/Oberpfalz - UW Etzenricht
Ltg.Nr. B160

Lage-/Grunderwerbsplan

Mast Nr. 112f (E95) - Mast Nr. 112g (E95) Anschl. Waldsassen (Zuwegung)

206 Temporäre Zubeseilung des 2. Stromkreises des 110-kV-Anschlusses Waldsassen E95 von Mast 102 (B160) nach Portal UW Waldsassen

Legende:

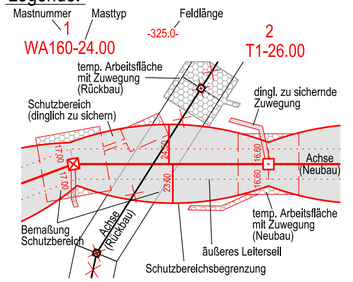

Blaueintragung entspricht Deckblattänderung

3	Bauwerksnummer
86	Flurstücksnummer
	Abspannmast
	Tragmast
1	Eigentümerschlüsselnr.
5 19	Grundstücksordnungsnr. Neubau/Rückbau
	dinglich zu sichernde Flächeninanspruchnahme
	bestehender Schutzstreifen
	temp. Flächeninanspruchnahme (Neubau)
	temp. Flächeninanspruchnahme (Rückbau)
	temp. Flächeninanspruchnahme durch Schutzgerüste (Neubau/Rückbau)

Grenzen:

	Land
	Regierungs-bezirk
	Kreis
	Stadt/Gem.
	Gemarkung
	Flurstück
	Waldeinschlag

Planfeststellungsunterlage

Aufgestellt
Bayreuth,
TenneT TSO GmbH

24.02.2023

i.V. i.A.

Maßstab 1 : 2000 Einheit Meter

imp GmbH
Lise-Meitner-Straße 8
89081 Ulm
Part of Sweco

	Datum	Name
Bearb.	20.02.2023	Frey
Gepr.	22.02.2023	Pfeiffer
Norm	DIN EN 50341-2-4: 04/2016	
Fachbereich TL		

Zust.	Änderung	Datum	Name
A	1. Deckblatt	24.02.2023	MF

Urspr.:

Satzungsgemäß ausgelegen in der Zeit
vom .....
bis .....

Zeit und Ort der Auslegung sind vor Auslegung ortsüblich bekannt gemacht worden

Gemeinde: .....

Dienstsiegel / Unterschrift .....

Planfeststellungsbehörde