


Fremdleitungen sind nachrichtlich geführt. Es besteht keine Gewähr auf Lage und Vollständigkeit.

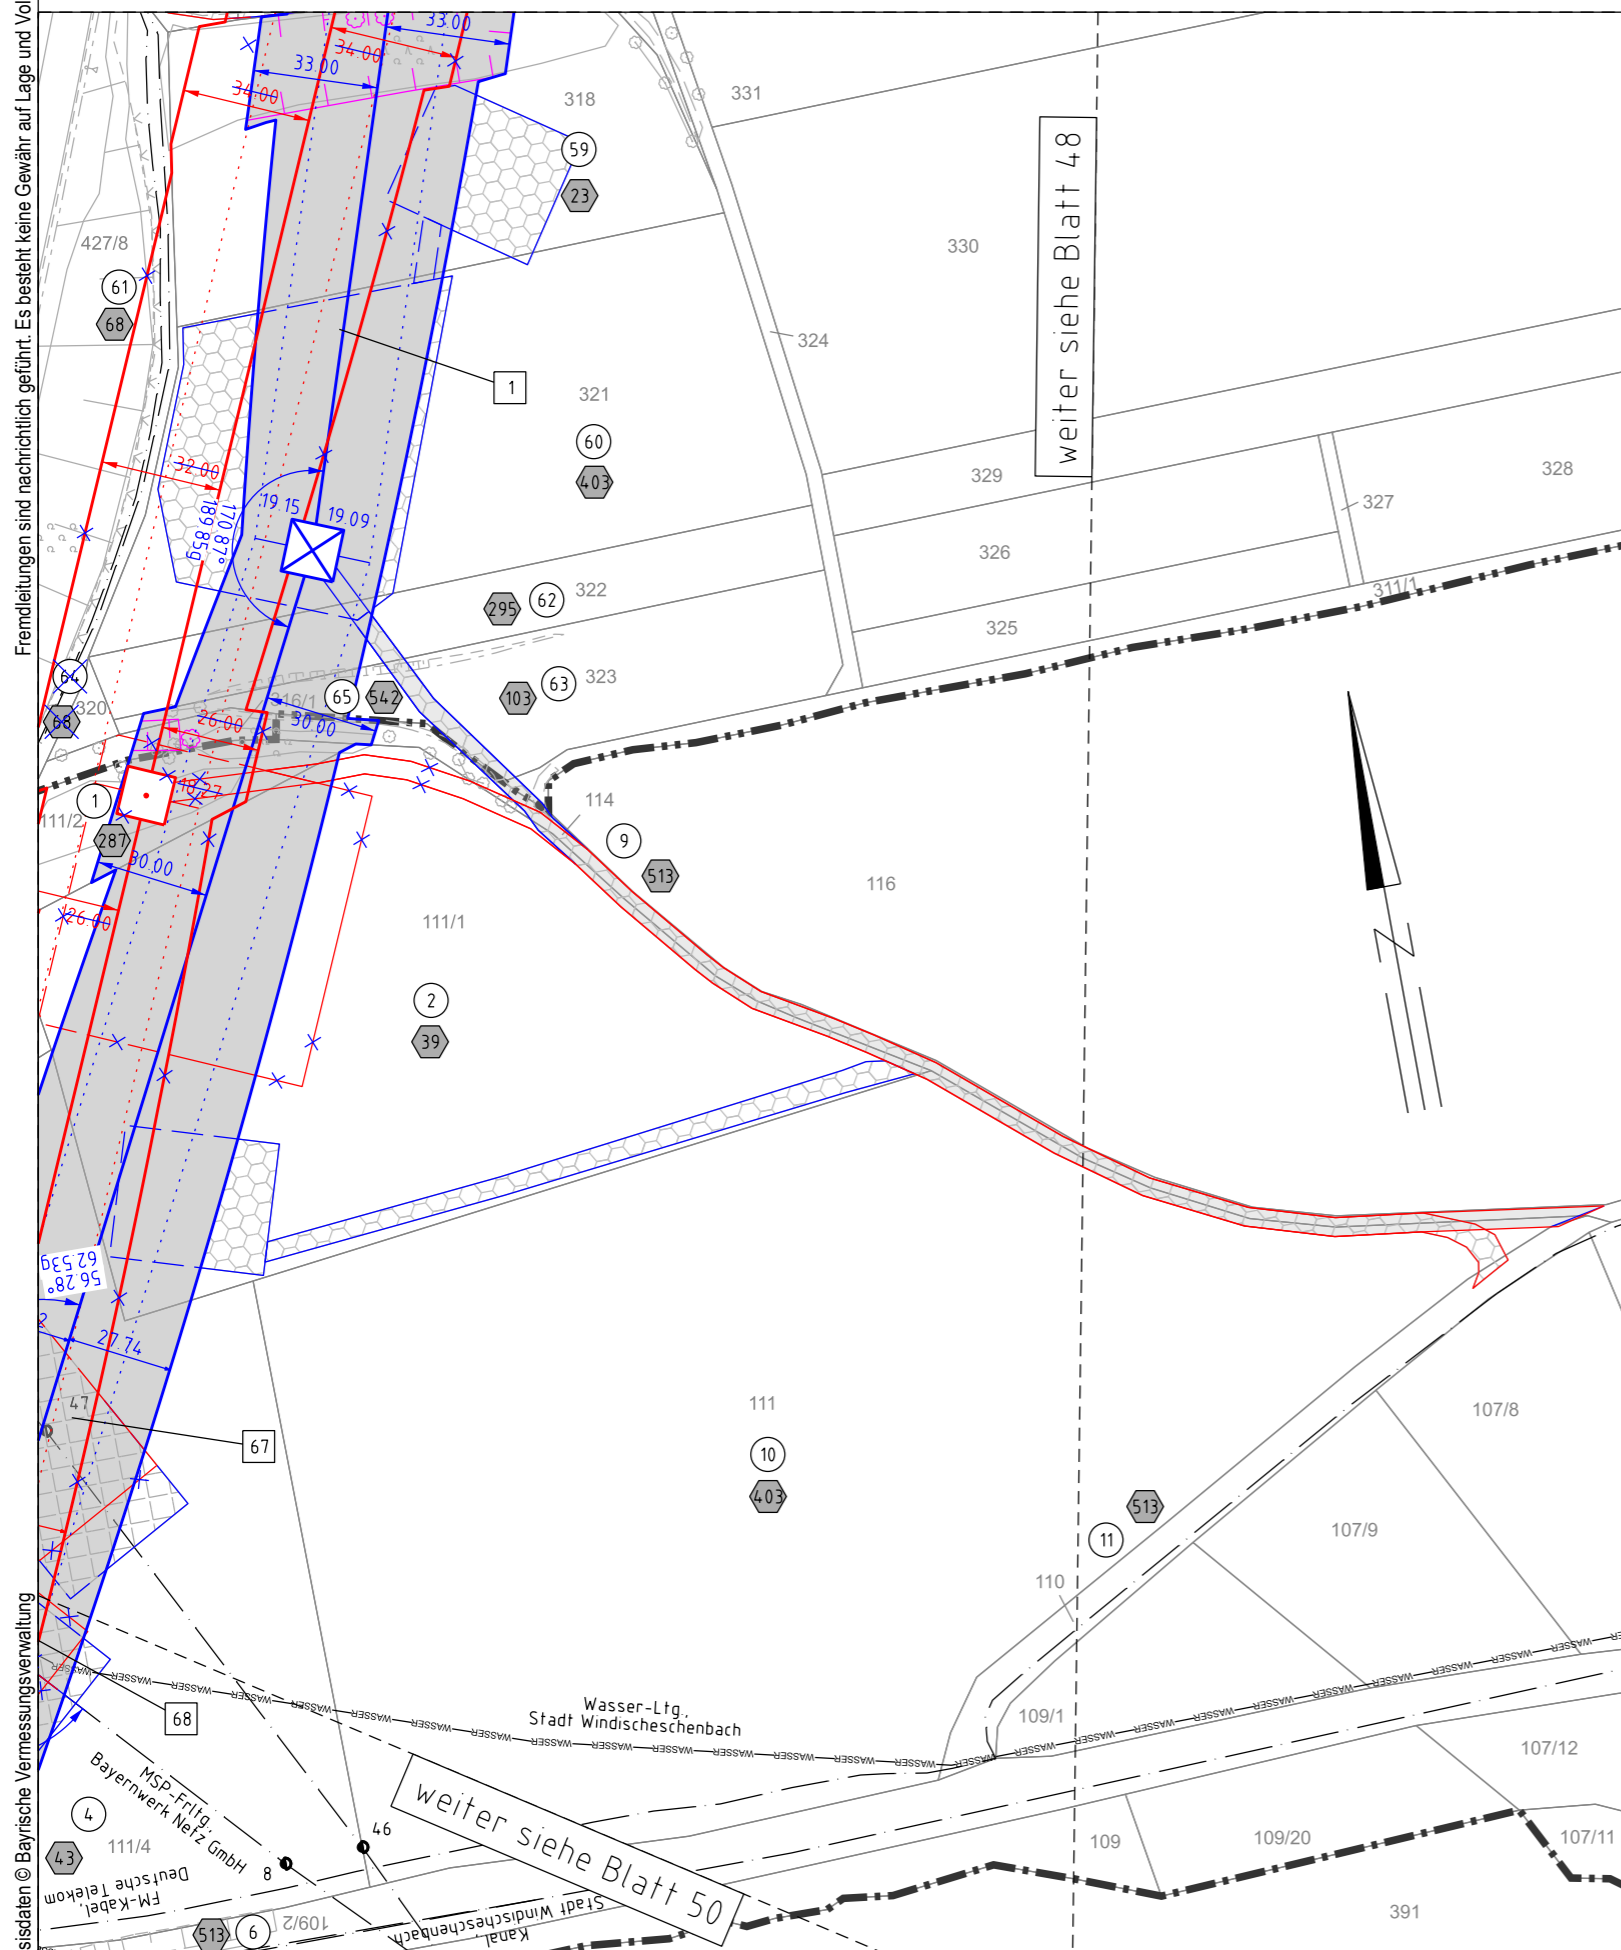

Gemeinde Windischeschenbach Regierungsbezirk Oberpfalz Gemeinde Püchersreuth
 Gemarkung Dietersdorf Landkreis Neustadt a.d. Waldnaab Gemarkung Wurz

Quelle: Geobasisdaten © Bayerische Vermessungsverwaltung

1. Deckblatt


Unterlage 3.2
Blatt 49/98



380/110-kV-Leitung Reg.-Bezirksgrenze Oberfranken/Oberpfalz - UW Etzenricht Ltg.Nr. B160 Lage-/Grunderwerbsplan Mast Nr. 165 (Zuwegung)

1 Errichtung der 380/110-kV-Leitung Regierungsbezirksgrenze Oberfranken/Oberpfalz - UW Etzenricht, Ltg.Nr. B160 (TenneT)

Legende:

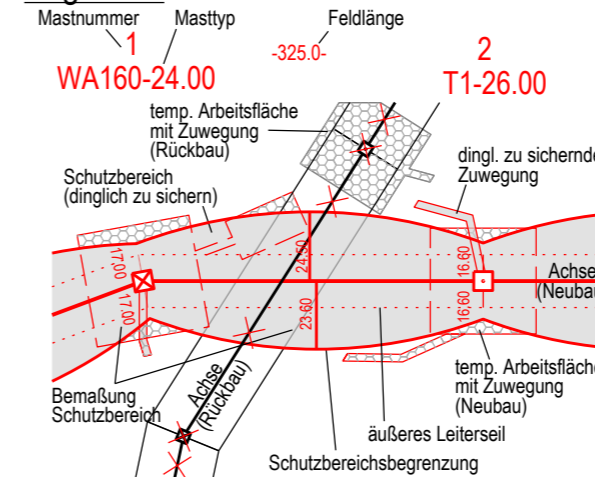

Grenzen:

- | | | | |
|--------|---|------------------|-------|
| 3 | Bauwerksnummer | Land | _____ |
| 86 | Flurstücksnummer | Regierungsbezirk | ----- |
| ⊗ | Abspannmast | Kreis | ----- |
| ⊠ | Tragmast | Stadt/Gem. | ----- |
| Ⓛ | Eigentümerschlüsselnr. | Gemarkung | ----- |
| ⑤ (19) | Grundstücksordnungsnr. Neubau/Rückbau | Flurstück | ----- |
| ▭ | dinglich zu sichernde Flächeninanspruchnahme | Waldeinschlag | |
| ▭ | bestehender Schutzstreifen | | |
| ▭ | temp. Flächeninanspruchnahme (Neubau) | | |
| ▭ | temp. Flächeninanspruchnahme (Rückbau) | | |
| ▭ | temp. Flächeninanspruchnahme durch Schutzgerüste (Neubau/Rückbau) | | |

Blaueintragung entspricht Deckblattänderung

Planfeststellungsunterlage

Aufgestellt
 Bayreuth, 15.03.2019
 TenneT TSO GmbH
 i.V. *Pronas Eh Ldb-Ug* i.A. *G. Heinitz*

Satzungsgemäß ausgelegen in der Zeit
 vom
 bis
 Zeit und Ort der Auslegung sind vor Auslegung ortsüblich bekannt gemacht worden

Maßstab 1 : 2000 Einheit Meter



| Datum | Name |
|-------------------|---------------------------|
| Bearb. 25.07.2018 | Dißel |
| Gepr. 14.12.2018 | Pfeiffer |
| Norm | DIN EN 50341-2-4: 04/2016 |

Fachbereich TL



| Zust. | Änderung | Datum | Name | Urspr.: |
|-------|--------------|------------|------|---------|
| A | 1. Deckblatt | 24.02.2023 | MF | |

Gemeinde:
 Dienstsiegel / Unterschrift
 Planfeststellungsbehörde