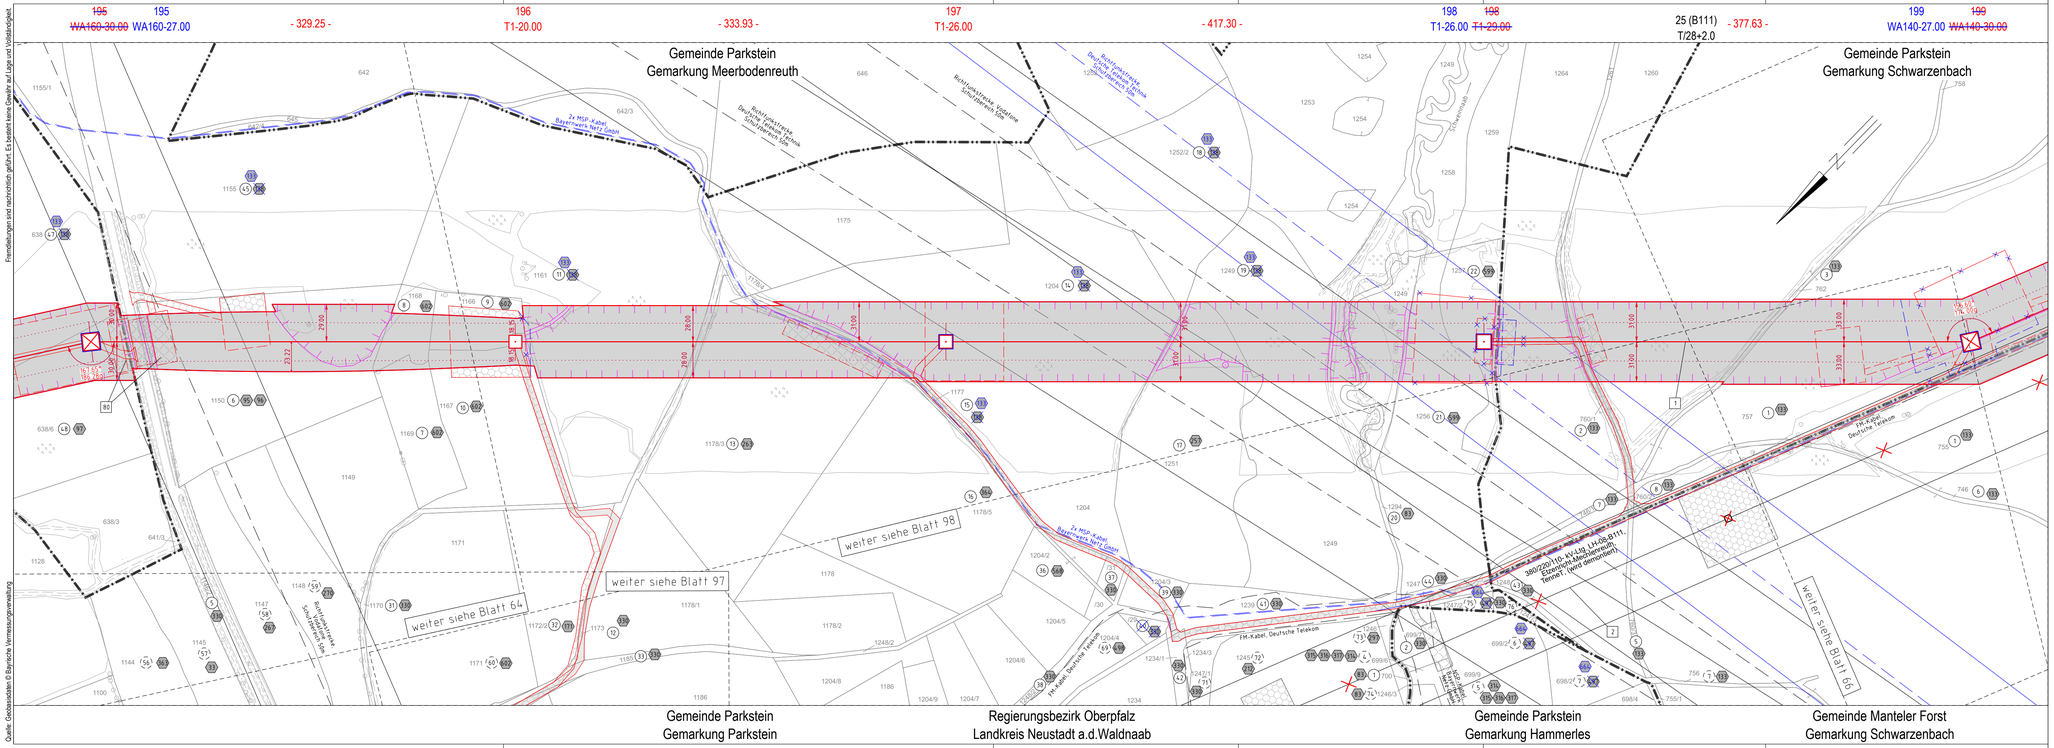

Quelle: Geobasisdaten © Bayerische Vermessungsverwaltung

Fremdeintragungen sind nachrichtlich gefüllt. Es besteht keine Gewähr auf Lage und Vollständigkeit.

1. Deckblatt

Unterlage 3.2
Blatt 65/98

TENNET Taking power further

380/110-kV-Leitung
Reg.-Bezirksgrenze Oberfranken/Oberpfalz - UW Etzenricht
Ltg.Nr. B160

Lage-/Grunderwerbsplan

Mast Nr. 195 - Mast Nr. 199

1 Errichtung der 380/110-kV-Leitung Regierungsbezirksgrenze Oberfranken/Oberpfalz - UW Etzenricht, Ltg.Nr. B160 (TenneT)
2 Rückbau der 380/220/110-kV-Leitung LH-08-B111 (TenneT) UW Etzenricht - UW Mechlenreuth; Mast 1 - Mast 54, Mast 59 - Mast 117

Legende:

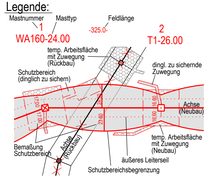

3	Bauwerksnummer
86	Flurstücksnummer
	Abspannmast
	Tragmast
13	Eigentümerschlüsselnr.
5 / 19	Grundstückseigentümernr. Neubau/Rückbau
	dinglich zu sichernde Flächeninanspruchnahme
	bestehender Schutzstreifen
	temp. Flächeninanspruchnahme (Neubau)
	temp. Flächeninanspruchnahme (Rückbau)
	temp. Flächeninanspruchnahme durch Schutzgerüste (Neubau/Rückbau)

Grenzen:

Land	
Regierungsbezirk	
Kreis	
Stadt/Gem.	
Gemarkung	
Flurstück	
Waldeinschlag	

Planfeststellungsunterlage

Aufgestellt:
Bayreuth, 15.03.2019
TenneT TSO GmbH
i.V. i.A.

Maßstab: 1 : 2000 Einheit: Meter

imp GmbH
Lise-Meitner-Straße 8
89081 Ulm
Part of Sweco

	Datum	Name
Bearb.	25.07.2018	Dißel
Gepr.	14.12.2018	Pfeiffer
Norm	DIN EN 50341-2-4: 04/2016	
Fachbereich TL		

Zust.	Änderung	Datum	Name
A	1. Deckblatt	24.02.2023	MF

Ursprr.:

TENNET Taking power further

Satzungsgemäß ausgelegen in der Zeit
vom .....
bis .....
Zeit und Ort der Auslegung sind vor Auslegung ortsüblich bekannt gemacht worden
Gemeinde: .....
Dienstsiegel / Unterschrift .....
Planfeststellungsbehörde