

Quelle: Geobasisdaten © Bayerische Vermessungsverwaltung

Gemeinde Mantel  
Gemarkung Rupprechtsreuth


Regierungsbezirk Oberpfalz  
Landkreis Neustadt a.d. Waldnaab

Kreisfreie Stadt Weiden i.d.OPf.

Stadt Weiden i.d.OPf.  
Gemarkung Neunkirchen b.Weiden

380/110-kV-Leitung  
Reg.-Bezirksgrenze Oberfranken/Oberpfalz - UW Etzenricht  
Ltg.Nr. B160  
**Lage-/Grunderwerbsplan**  
Mast Nr. 214 - Mast Nr. 217

- 1 Errichtung der 380/110-kV-Leitung Regierungsbezirksgrenze Oberfranken/Oberpfalz - UW Etzenricht, Ltg.Nr. B160 (TenneT)
- 2 Rückbau der 380/220/110-kV-Leitung LH-08-B111 (TenneT) UW Etzenricht - UW Mechenreuth; Mast 1 - Mast 54, Mast 59 - Mast 117
- 15 Neuanbindung des 110-kV-Anschl. Latsch O28A (Bayernwerk Netz GmbH) von Mast 214 (B160) (TenneT) nach Mast 1N; Neubau des 110-kV-Mastes 1N
- 16 Rückbau des 110-kV-Anschl. Latsch O28A (Bayernwerk Netz GmbH) von Mast 11 (LH-08-B111) (TenneT) nach Mast 1; Rückbau des 110-kV-Mastes 1

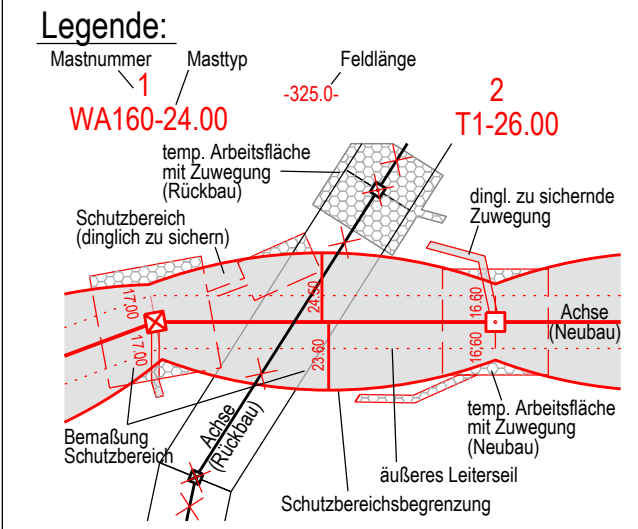

- Grenzen:**
- Land
  - Regierungsbezirk
  - Kreis
  - Stadt/Gem.
  - Gemarkung
  - Flurstück
  - Waldeinschlag
- 3 Bauwerksnummer
  - 86 Flurstücksnummer
  - Abspannmast
  - Tragmast
  - Eigentümerschlüsselnr.
  - Grundstücksordnungsnr. Neubau/Rückbau
  - dinglich zu sicherm. Flächeninanspruchnahme
  - bestehender Schutzstreifen
  - temp. Flächeninanspruchnahme (Neubau)
  - temp. Flächeninanspruchnahme (Rückbau)
  - temp. Flächeninanspruchnahme durch Schutzgerüste (Neubau/Rückbau)

**Planfeststellungsunterlage**

Aufgestellt  
Bayreuth, 15.03.2019  
TenneT TSO GmbH

Maßstab 1:2000 Einheit Meter

|   |                           |
|---|---------------------------|
| imp GmbH<br>Lise-Meiner-Straße 8<br>89081 Ulm |                           |
| Datum   | Name                      |
| Bearb. 25.07.2018                             | Dißel                     |
| Gepr. 14.12.2018                              | Pfeiffer                  |
| Norm  | DIN EN 50341-2-4; 04/2016 |
| Fachbereich TL                                |                           |

**Tennet**  
Taking power further

|       |              |            |         |
|-------|--------------|------------|---------|
| A     | 1. Deckblatt | 24.02.2023 | MF      |
| Zust. | Änderung     | Datum      | Name    |
|       |              |            | Urspr.: |

Satzungsgemäß ausgelegen in der Zeit  
vom .....  
bis .....  
Zeit und Ort der Auslegung sind vor Auslegung ortsüblich bekannt gemacht worden  
Gemeinde: .....  
Dienstsigel / Unterschrift .....  
Planfeststellungsbehörde