199
WA140-27.00
DA
DA-4-DE
Planmäßige Erhohung
um 3m durch SF

[434.85]
- 438.24 -
[441.62]

200
T1-26.00
VQ/DH
DA-4-DE
Planmäßige Erhohung
um 3m durch SF

- 291.67 -

201
T2-26.00
VQ/DH
DA-4-DE
Planmäßige Erhohung
um 3m durch SF

- 439.42 -

202
T1-32.00
VQ/DH
DA-4-DE
SF

[376.81]
- 380.30 -
[383.80]

203
WA140-45.00
DA
DA-4-DE
Planmäßige Erhohung
um 3m durch SF

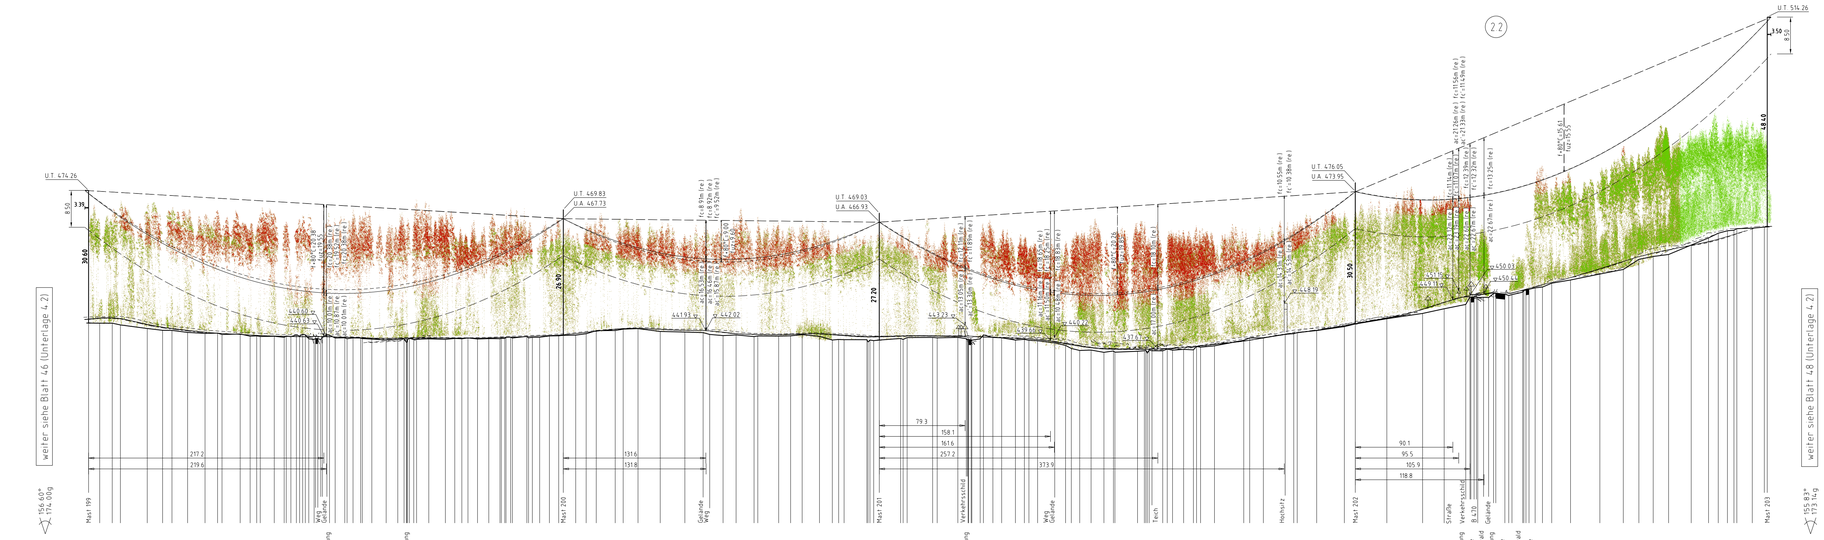

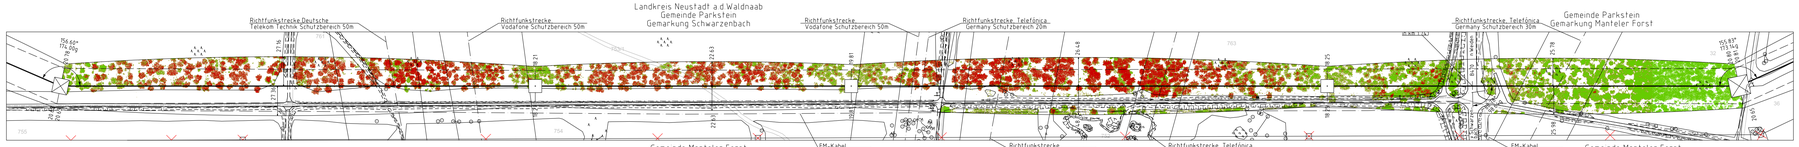

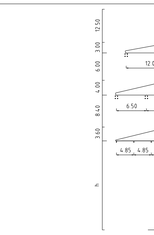

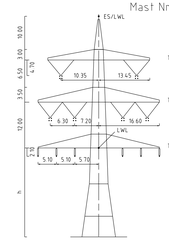

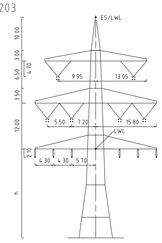

Vegetation dichter als 350m am Leiterseil

Vegetation innerhalb des Schutzbereiches

Unterlage 4.2
Blatt 47/~~57~~ 60

TenneT
Taking power further

380/110-kV-Leitung Reg.-Bezirksgrenze Oberfranken/ Oberpfalz - UW Etzenricht Ltg.Nr. B160

Längenprofil

Mast Nr. 199 - Mast Nr. 203

1. Deckblatt

Maßstab der Langen 1: 2000
der Hohen 1: 500

DIN VDE-Bestimmung	DIN VDE 0210/ DIN EN 50341-2-4: 09/2019 (Eszone 2, Windzone 1)
Masttyp	DA-4-DE
Beseilung	
Leiterseil	2x3x4 565-AL1/72-ST1A M2S=46.09 N/mm² (380-kV) 2x3x1 565-AL1/72-ST1A M2S=46.09 N/mm² (110-kV)
Erdseil	
Luftkabel/ sonstige Belegung	"GT-SPGW-055BB 1x48 SMF (122-AL3/61-A20SA-13 kT, dhgl. bei 15°C M2S=62.39 N/mm² Vogelschutzarmatur ab Zug 3x(T-SPGW-39.5/6.48 SMF (365-AL3/25-A20SA 26.5) dhgl. bei 15°C M2S=48.54 N/mm²
Kettenlänge	DA=6.50m (3277N) (380-kV) DA=3.59m (1030N) (110-kV) VQ=4.70m (1917N) (380-kV), DH=2.50m (549N) (110-kV)
Seitliche Überhöhung	16.70 m rechts ——·——·—— oder links – – – – – – aufgenommen

Planfeststellungsunterlage

Aufgestellt
Bayreuth, 24.02.2023
TenneT TSO GmbH

i.V. ppa. i.A.

Maßstab 1:2000/500	Einheit Meter

imp GmbH
Lisa-Mehner-Straße 8
89081 Ulm

	Datum	Name
Bearb.	20.02.2023	Frey
Gepr.	22.02.2023	Pfeifer
Norm	DIN EN 50341-2-4: 04/2016	
Fachbereich TL		

Zust.	Änderung	Datum	Name	Urspr.
A	1 Deckblatt	24.02.2023	HW	

Satzungsgemäß ausgelegen in der Zeit
vom .....
bis .....
Zeit und Ort der Auslegung sind vor Auslegung ortsüblich bekannt gemacht worden
Gemeinde: .....
Dienstsiegel / Unterschrift .....
Planfeststellungsbehörde

Fremdleitungen sind nachrichtlich geführt.
Es besteht keine Gewähr auf Lage und Vollständigkeit

Geobasisdaten Bayerische Vermessungsverwaltung