


203
WA140-45.00
DA
DA-4-DE
SF
Planmäßige Erhöhung
um 3m


[4.12.47]
- 4.16.18 -
[4.19.89]

204
WA160-51.00
DA
DA-4-DE
SF

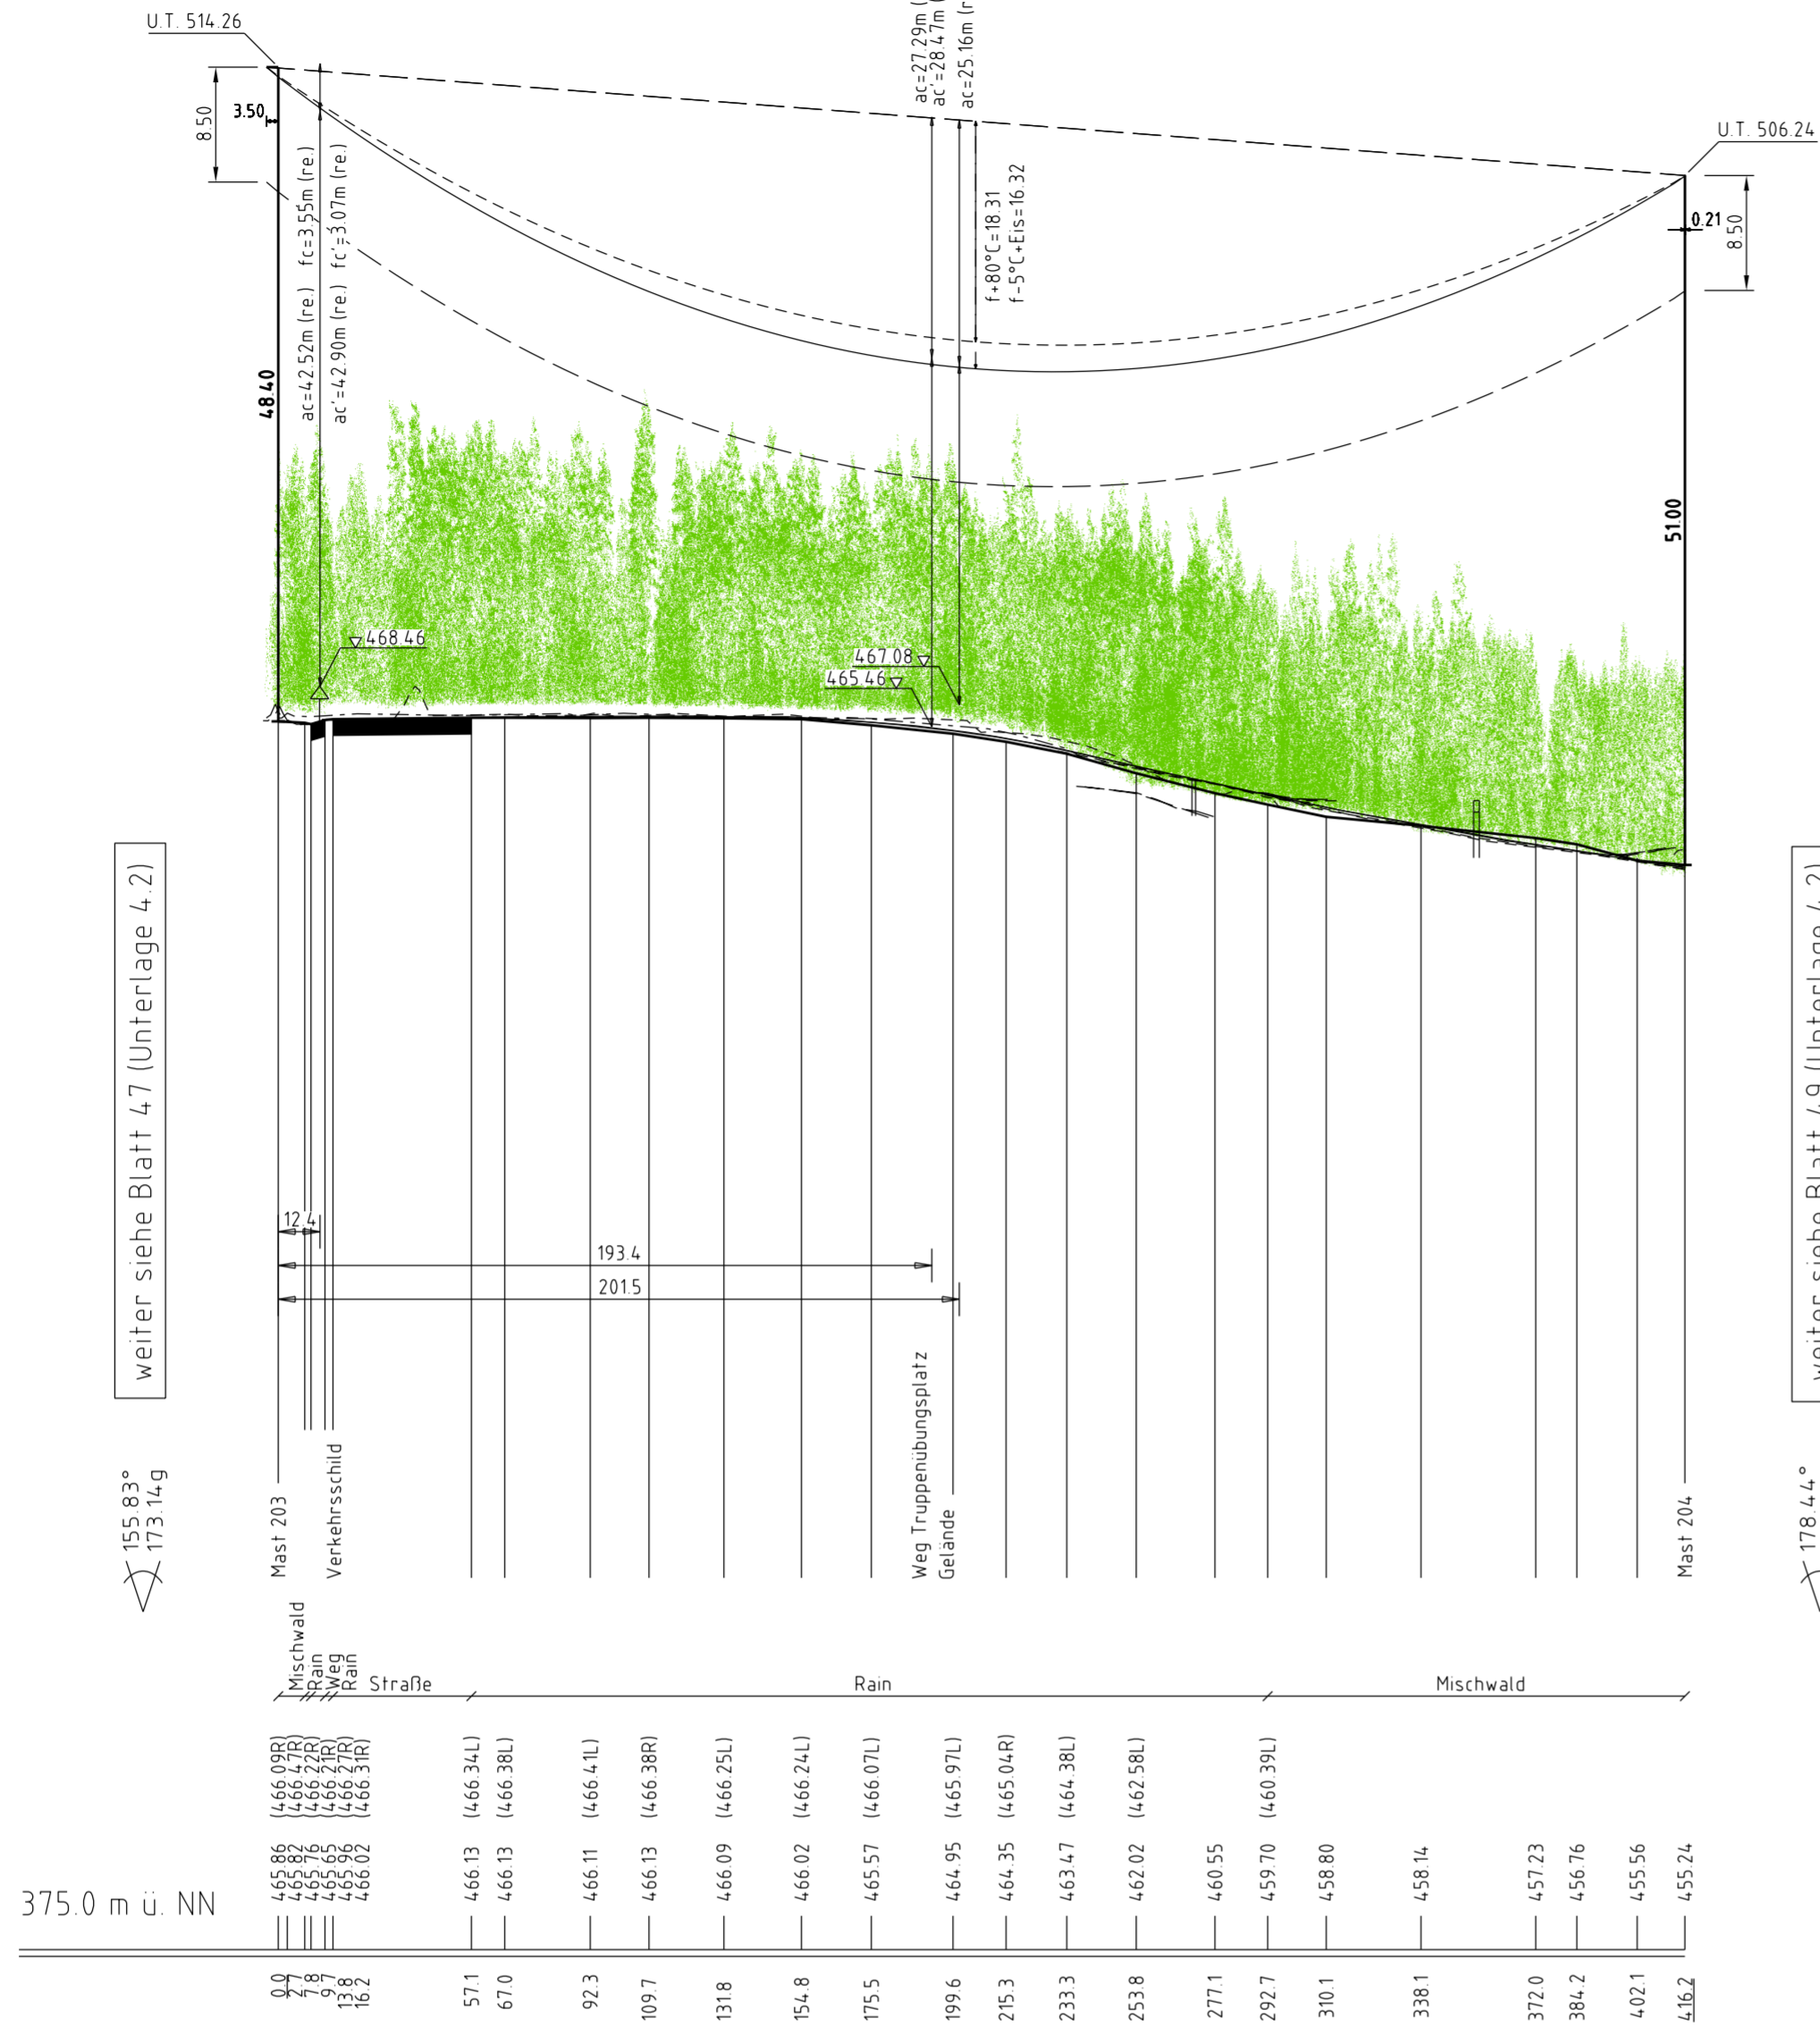


weiter siehe Blatt 47 (Unterlage 4.2)

weiter siehe Blatt 49 (Unterlage 4.2)

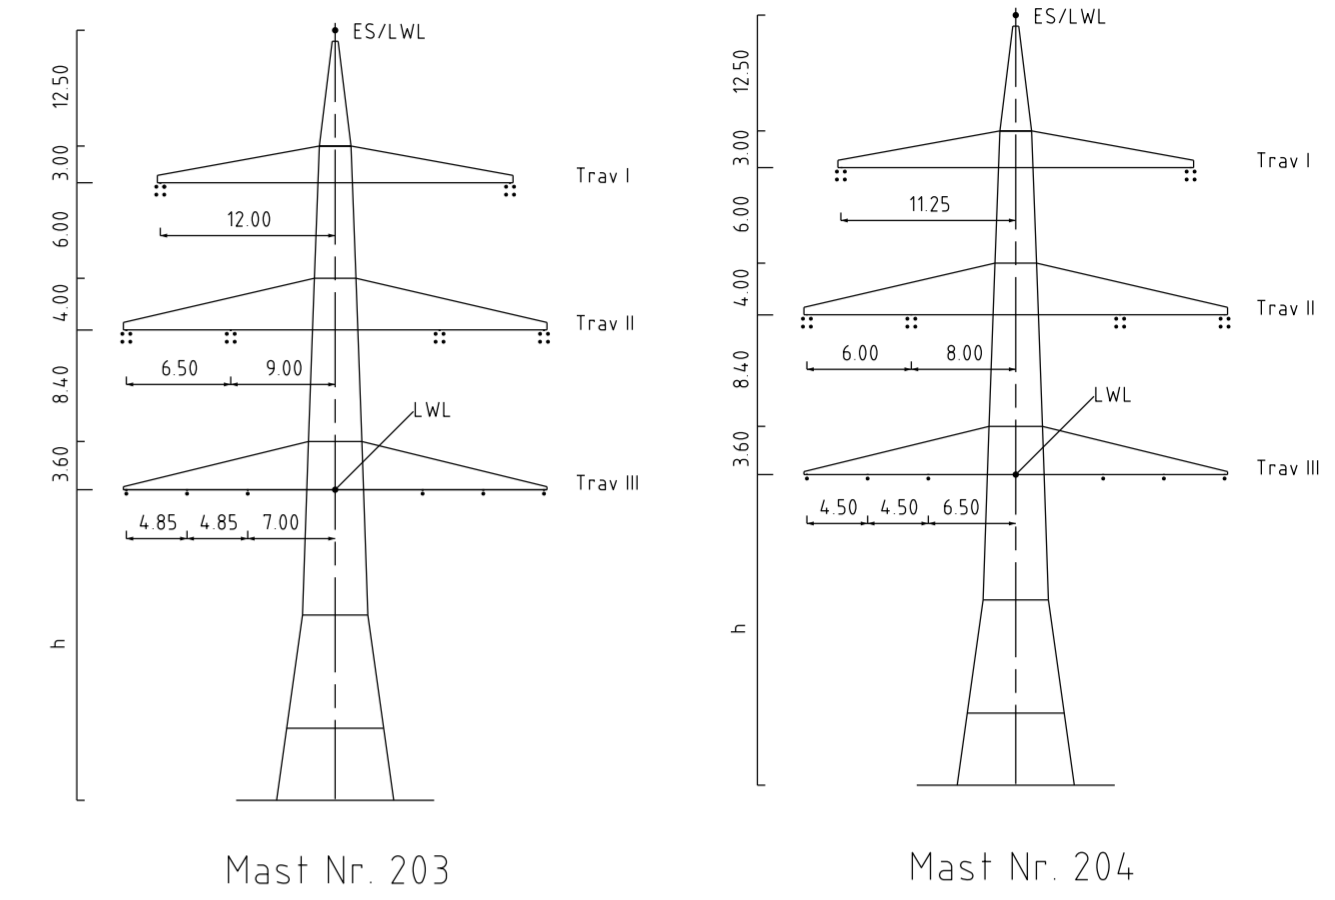

Vegetation dichter als 350m am Leitersseil

Vegetation innerhalb des Schutzbereiches

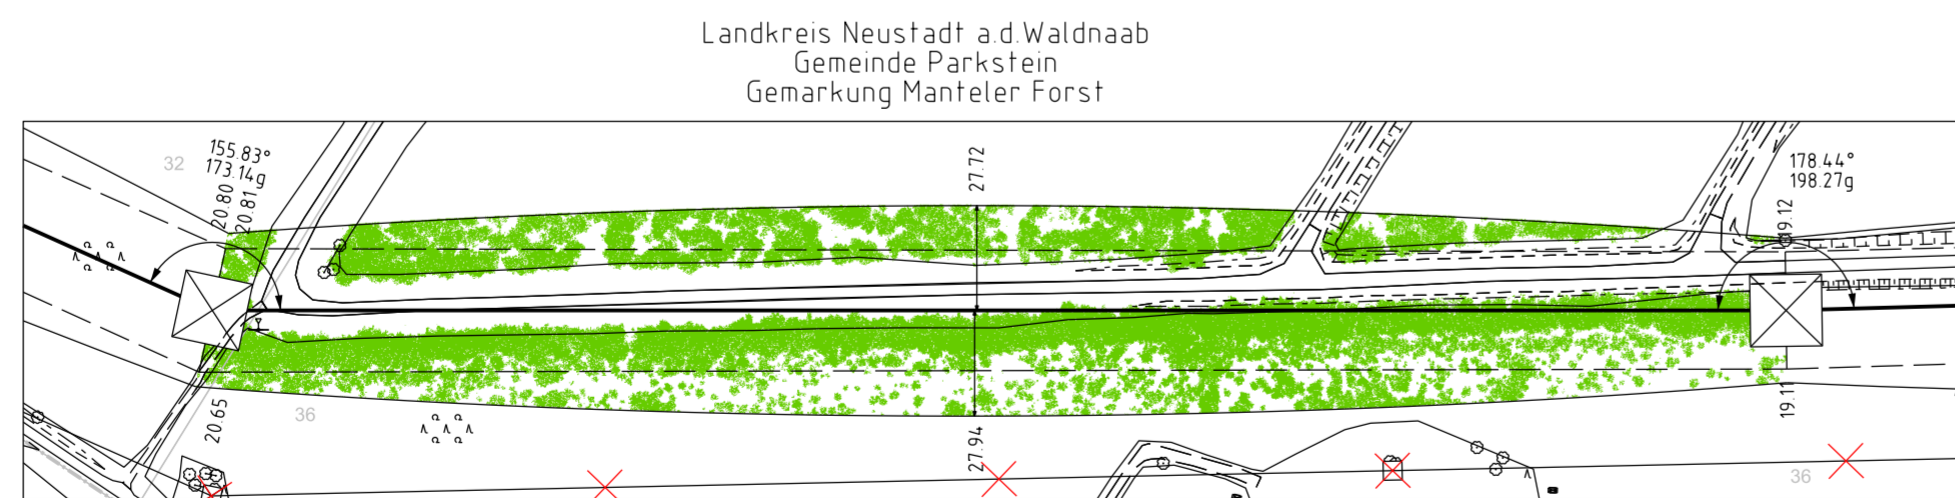

Gemeinde Manteler Forst
Gemarkung Manteler Forst



Unterlage 4.2
Blatt 48/57
60

380/110-kV-Leitung Reg.-Bezirksgrenze Oberfranken/ Oberpfalz - UW Etzenricht Ltg.Nr. B160 Längenprofil

Mast Nr. 203 - Mast Nr. 204

1. Deckblatt

Maßstab der Längen 1: 2000
der Höhen 1: 500

DIN VDE-Bestimmung	: DIN VDE 0210/ DIN EN 50341-2-4: 09/2019 (Eiszone 2, Windzone 1)
Masttyp	: DA-4-DE
Beseilung	: 2x3x4 565-AL1/72-ST1A, MZS=46.0N/mm ² (380-kV)
Leitersseil	: 2x3x1 565-AL1/72-ST1A, MZS=46.0N/mm ² (110-kV)
Erdseil	: 1x1 ÖPGW-DSBB 1x48 SMF [122-AL3/61-A20SA-13.4], dhgl bei 10°C, MZS=62.5N/mm ²
Luftkabel/ sonstige Belegung	: Vogelschutzarmatur je 25m 1x1 ÖPGW Disib 48 SMF [265-AL3/25-A20SA 26.5], dhgl bei 10°C, MZS=48.4N/mm ²
Kettenlänge	: DA=6.50m [3277N] (380-kV), DA=3.59m [1030N] (110-kV)
Seitliche Überhöhung	: 16.70 m rechts ----- oder links ----- aufgenommen

Planfeststellungsunterlage		Satzungsgemäß ausgelegen in der Zeit											
Aufgestellt	24.02.2023	vom										
Bayreuth, Tennet TSO GmbH		bis										
i.V. <i>Praxis Erhaltung</i> i.A. <i>Wald</i>		Zeit und Ort der Auslegung sind vor Auslegung ortsüblich bekannt gemacht worden											
Maßstab 1:2000/500 Einheit Meter		Gemeinde:											
imp GmbH Lise-Meitner-Straße 8 89081 Ulm Part of Sweco		Dienstsiegel / Unterschrift											
<table border="1"> <tr> <th>Datum</th> <th>Name</th> </tr> <tr> <td>Bearb. 20.02.2023</td> <td>Frey</td> </tr> <tr> <td>Gepr. 22.02.2023</td> <td>Pfeiffer</td> </tr> <tr> <td>Norm</td> <td>DIN EN 50341-2-4: 04/2016</td> </tr> <tr> <td>Fachbereich</td> <td>TL</td> </tr> </table>		Datum	Name	Bearb. 20.02.2023	Frey	Gepr. 22.02.2023	Pfeiffer	Norm	DIN EN 50341-2-4: 04/2016	Fachbereich	TL	Planfeststellungsbehörde	
Datum	Name												
Bearb. 20.02.2023	Frey												
Gepr. 22.02.2023	Pfeiffer												
Norm	DIN EN 50341-2-4: 04/2016												
Fachbereich	TL												
Taking power further		Fremdleitungen sind nachrichtlich geführt. Es besteht keine Gewähr auf Lage und Vollständigkeit.											
Zust. Änderung Datum Name Urspr.		Geobasisdaten Bayerische Vermessungsverwaltung											