


D63 Oberpfälzer und Bayerischer Wald

Landkreis Tirschenreuth
Markt Plößberg
Gemarkung Schönficht

Landkreis Tirschenreuth
Markt Falkenberg
Gemarkung Falkenberg

Landkreis Neustadt a.d. Waldnaab
Stadt Windischeschenbach
Gemarkung Neuhaus

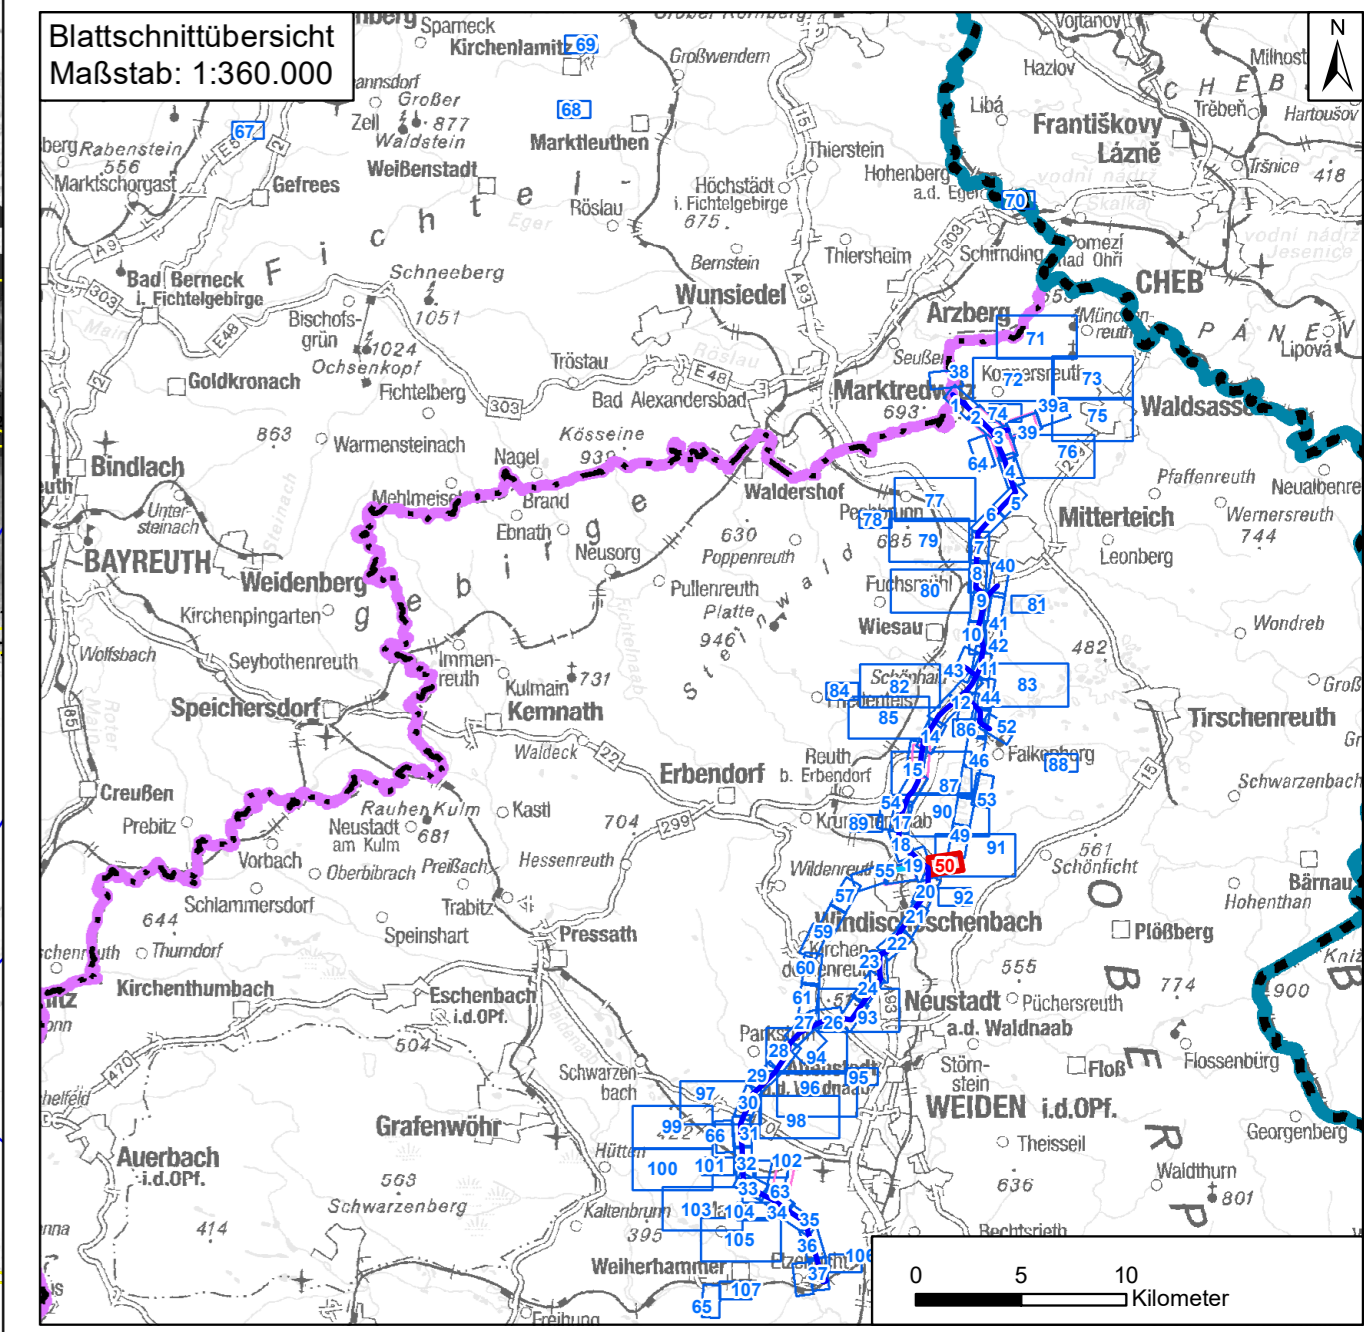

Blattschnittübersicht Maßstab: 1:360.000			
1	1. Deckblatt	20.06.2023	TNL
Nr.	Art der Änderung	Datum	Zeichen

Unterlagen zum Planfeststellungsverfahren (1. Deckblatt)

Umweltstudie		
Vorhabensträger:	TenneT TSO GmbH	
Bernecker Straße 70 95448 Bayreuth		
Ersteller:	TNL Umweltplanung Frank Bernshausen e. K.	
Raiffeisenstraße 7 35410 Hungen ifuplan Institut für Umweltplanung und Raumentwicklung GmbH & Co. KG		
Amalienstraße 79 80799 München		
Vorhaben:	Ostbayernring – Ersatzneubau 380/ 110-kV-Höchstspannungsleitung Redwitz – Schwandorf einschließlich Rückbau der Bestandsleitung	
Abschnitt Regierungsbezirksgrenze Oberfranken/ Oberpfalz – Umspannwerk Etzenricht (Ltg.Nr. B160) Mast-Nr. B60 - B63		
Unterlage:	Umweltstudie Maßnahmindetailplan Kompensation	
Unterlage-/ Blatt-Nr.:	B 5.2.1/ Blatt 50 von 109	bearbeitet: Brandl 05.03.2019
Maßstab:	1:2.000 & 1:5.000	gezeichnet: Zankl 08.03.2019
Blattgröße:	975 x 420 mm	geprüft: Bernshausen/ Marzelli 15.03.2019
Aufgestellt: Bayreuth, den 15.03.2019		
i. V. Thomas Ehrhardt-Unglaub i. A. Gunnar Heinitz		