


Landkreis Neustadt a.d.Waldnaab
Gemeinde Kirchendemenreuth
Gemarkung Klobenreuth

Landkreis Neustadt a.d.Waldnaab
Gemarkung Altenstadt a.d.Waldnaab

Landkreis Neustadt a.d.Waldnaab
Gemeinde Kirchendemenreuth
Gemarkung Wendersreuth

Landkreis Neustadt a.d.Waldnaab
Gemeinde Kirchendemenreuth
Gemarkung Klobenreuth

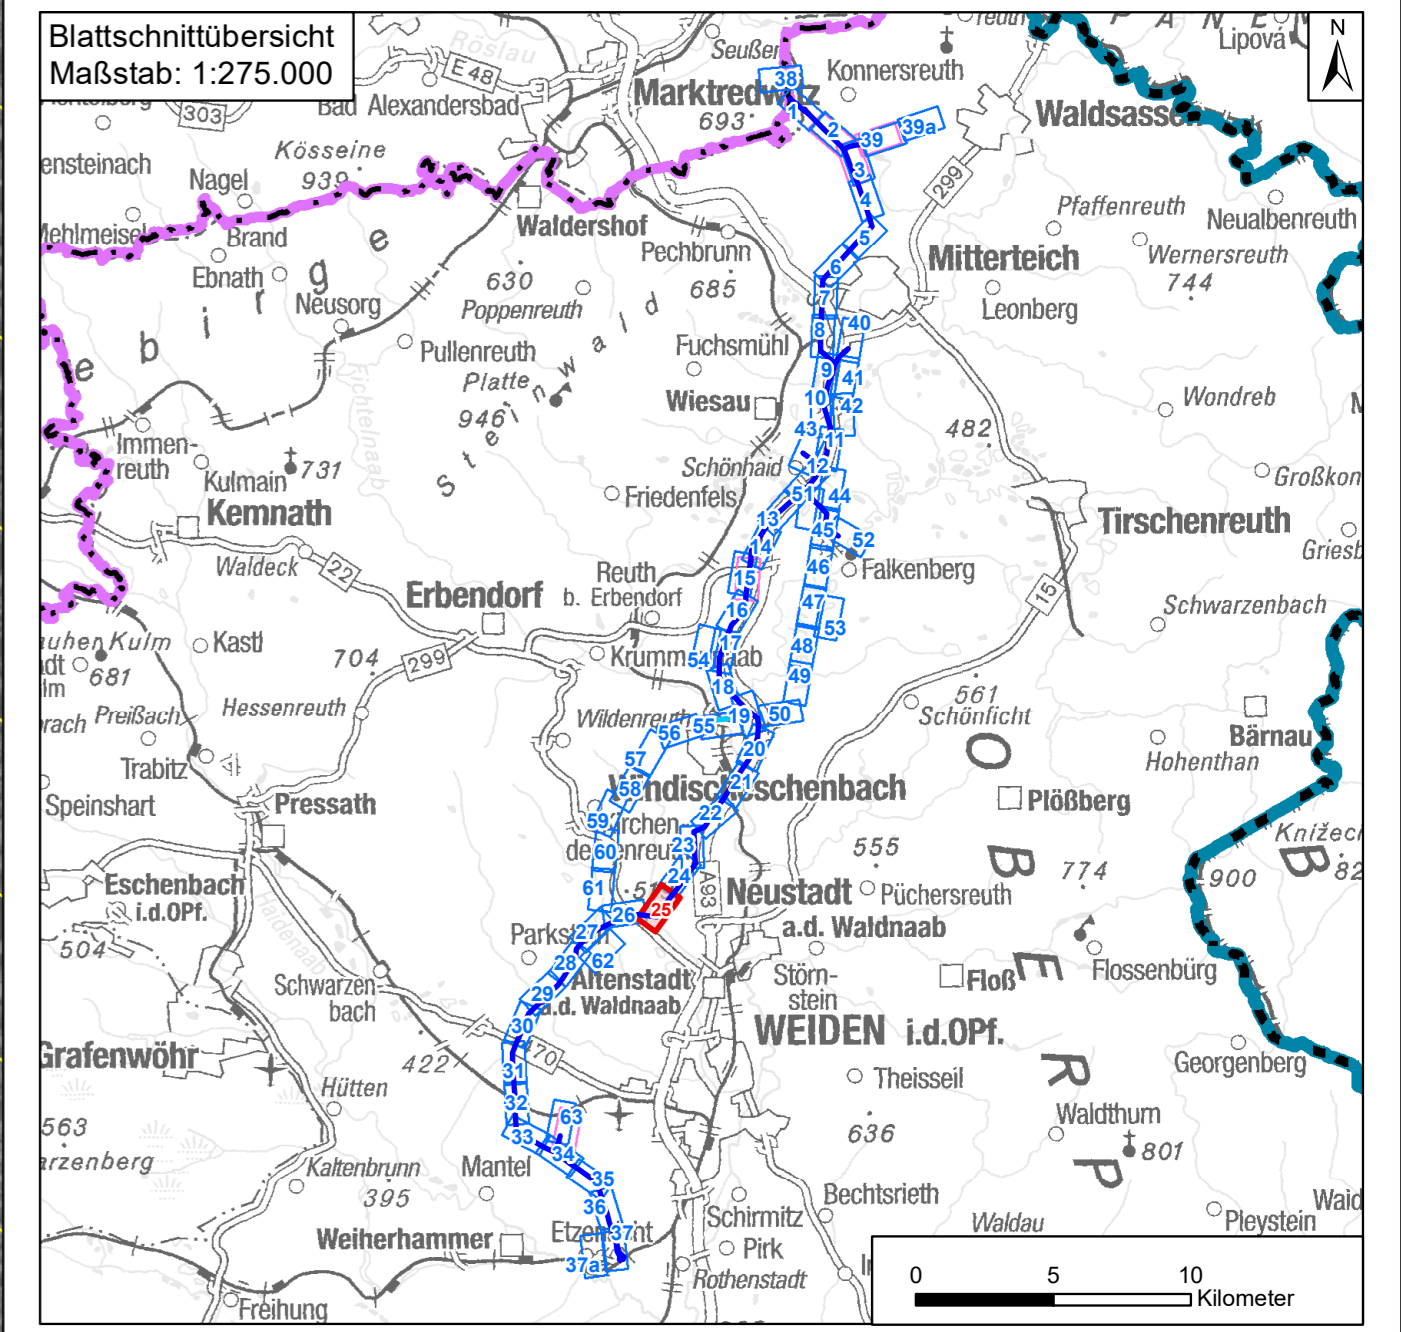

Nr.	1	1. Deckblatt	20.06.2023	TNL
		Art der Änderung	Datum	Zeichen

Unterlagen zum Planfeststellungsverfahren (1. Deckblatt)

Umweltstudie

Vorhabensträger:	TenneT TSO GmbH Bernecker Straße 70 95448 Bayreuth	
Ersteller:	TNL Umweltplanung Frank Reichenhau e. K. Raiffeisenstraße 7 35410 Hungen Tel.: +49 (0) 6402/ 51 9621-0 Fax: +49 (0) 6402/ 51 9621-30	
	Institut für Umweltplanung und Raumentwicklung GmbH & Co. KG Amalienstraße 79 80799 München Tel.: +49 (0) 89/ 30 74 975-0 Fax: +49 (0) 89/ 30 74 975-25	

Vorhaben: Ostbayererring – Ersatzneubau 380/ 110-kV-Höchstspannungsleitung Redwitz – Schwandorf einschließlich Rückbau der Bestandsleitung
Unterlage: Abschnitt Regierungsbezirksgrenze Oberfranken/ Oberpfalz – Umspannwerk Etzenricht (Ltg.Nr. B160) Mast-Nr. 181 - 184
 Umweltstudie
 Maßnahmendetailplan Vermeidung

Unterlage-/ Blatt-Nr.:	B 5.2.2/ Blatt 25 von 63	bearbeitet:	Brandl	05.03.2019
Maßstab:	1:2.000	gezeichnet:	Zankl	08.03.2019
Blattgröße:	975 x 420 mm	geprüft:	Bernshausen/ Marzelli	15.03.2019

Aufgestellt: Bayreuth, den 15.03.2019
 i. V. Thomas Ehrhardt-Unglaub i. A. Gunnar Heintz

