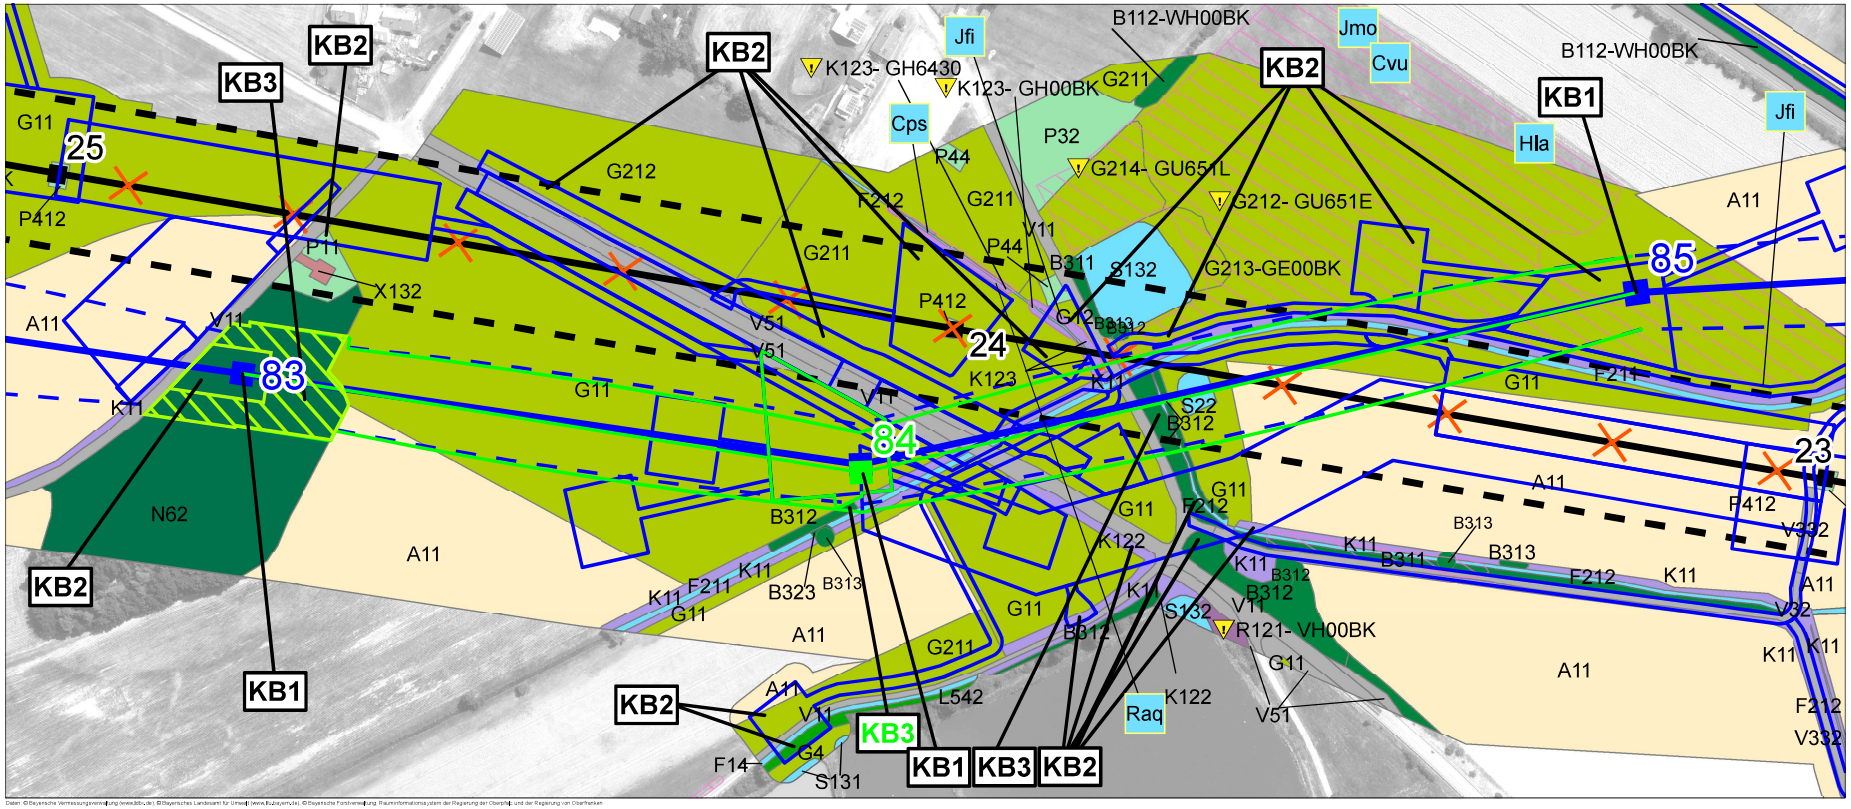

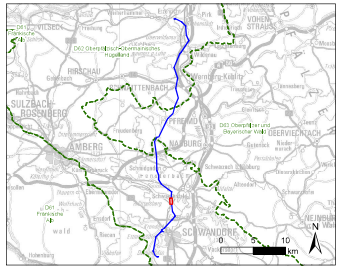

Unterlagen zum Planfeststellungsverfahren (1. Planänderung)

Umweltstudie (UVS / LBP)

Vorhabenträger: TenneT TSO GmbH
Bernecker Straße 70
95448 Bayreuth

Ersteller: TNL Umweltplanung
Raiffeisenstraße 7
35410 Hungen
Tel.: +49 (0) 6402/ 51 9621-0
Fax: +49 (0) 6402/ 51 9621-30

ifuplan Institut für Umweltplanung und Raumentwicklung GmbH & Co. KG
Amalienstraße 79
80799 München
Tel.: +49 (0) 89/ 30 74 975-0
Fax: +49 (0) 89/ 30 74 975-25

Vorhaben: **Ostbayernring – Ersatzneubau 380/110-kV-Höchstspannungsleitung Redwitz – Schwandorf einschließlich Rückbau der Bestandsleitung**

Abschnitt Umspannwerk Etzenricht – Umspannwerk Schwandorf (Ltg.Nr. B161) Mast 083 - 085

Umfang: Umweltstudie (UVS / LBP)

Bestands-/Konfliktplan Tiere, Pflanzen & biologische Vielfalt: Biotope / Pflanzen

Unterlage-/ Blatt-Nr.: 015.12 / Blatt 8 von 10 | bearbeitet: Ahmann | 10.09.2018
Maßstab: 1:5.000 | gezeichnet: Schmidt in der Beek | 10.09.2018
Blattgröße: 1160 x 420 mm | geprüft: Marcolin / Bernhausen | 10.09.2018

Aufgestellt: Bayreuth, den 17.05.2018
i.V. Thomas Ehrhardt (Projektl.) | i.A. Lars Fischer

Teil des Planänderungsbeschlusses der Regierung der Oberpfalz vom 08.03.2023, Az. ROP-3321.0-2-31, Regensburg, 08.03.2023
gez. Dr. Rebler, Regierungsdirektor