Unterlage 3.2

TENNET
Taking power further

380/110-kV-Leitung Etzenricht - Schwandorf

Ltg. Nr. B161

LAGE-/GRUNDERWERBSPLAN

Mast Nr. 81 - Mast Nr. 84

2 380/220-kV-Leitung, Schwandorf - Etzenricht, B100 (Tennet)
Mast Nr. 24 - Mast Nr. 27, Rückbau

1. Änderung nach Beschluss

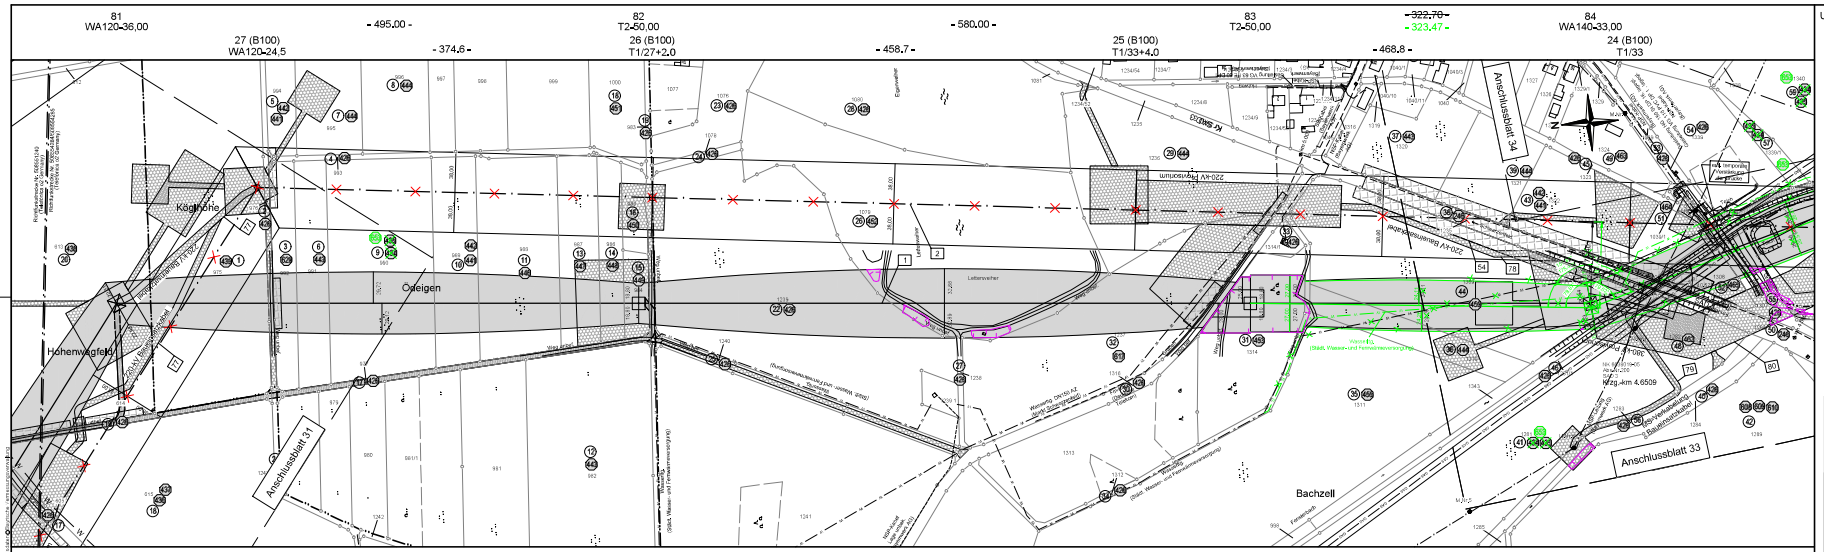

Legende:

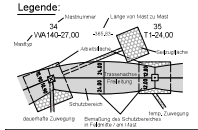

Grenzen:

- Land
- Kreis
- Stadt/Gem.
- Gemarkung
- Flurstück
- Flurbereinigung
- Rückbau
- Hoch-, Leitungsbau
- Wallbereich

Planfeststellungsunterlage

Aufgestellt:
Bayreuth, 17.08.2018

Firma	Maßstab:	Einheit:
Omexom Hochspannung GmbH	1 : 2000	Meter

	Datum	Name
Bearb.	20.07.2018	Joachim
Gepr.	20.07.2018	Schneider
Zustand		-
Org.-Einheit		-

Zust.	Änderung	Datum	Name
0	1. Anlassprüfung	20.11.2018	DHS
A	1. Deckblatt	30.06.21	DHS

Blatt: 32 / 57

Gebührenpflichtig ausgefertigt in der Zeit
vom .....
bis .....

Zeit und Ort der Auflegung sind vor Auflegung ortsüblich bekannt gemacht worden

Gemeinde .....

Dienstsiegel Unterschrift .....

Planfeststellungsbehörde

Teil des Planänderungsbescheids der Regierung der Oberpfalz vom 08.03.2023,
Az. ROP-3321.0-2-31
Regensburg,
08.03.2023

gez. Dr. Rebler,
Regierungsdirektor