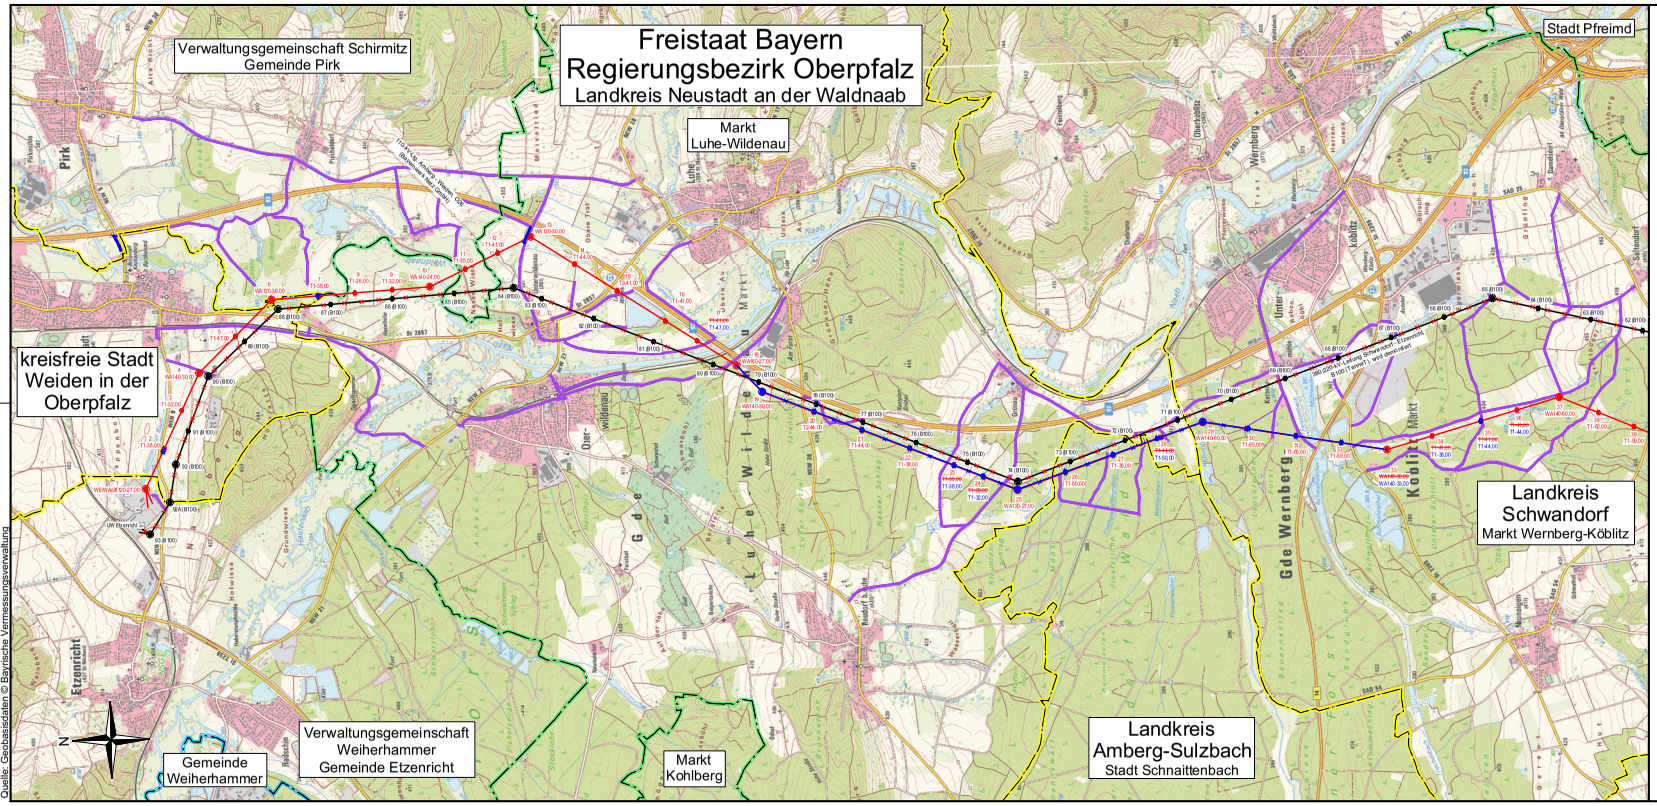

Unterlage 2.2

TenneT
Taking power further

380/110-kV-Leitung
Etzenricht - Schwandorf

Ltg. Nr. B161

WEGENUTZUNGSPLAN

UW Etzenricht - Mast Nr. 39

1. Deckblatt

Legende:

zu nutzende öffentl. Wege/Straßen

Tragmast
Abspannmast
Mastnummern
Masttyp
Trassenachse

Grenzen:

Land
Landkreis
Stadt/VGem.
Gemeinde
Flurbereinigung

Planfeststellungsunterlage

Aufgestellt
Bayreuth, 17.08.2018

i.V. Eckert
i.A. Dauenhauer

Firma	Maßstab:	Einheit:
Omexom Hochspannung GmbH	1 : 25000	Meter

	Datum	Name
Bearb.	17.12.2017	Hermeking
Gepr.	18.12.2017	Schindler
Zustand		-
Org.-Einheit		-

Zust.	Änderung	Datum	Name	Blatt: 01 / 03
A	1. Deckblatt	30.06.21	OHS	

Satzungsgemäß ausgelegen in der Zeit
vom ____
bis ____

Zeit und Ort der Auslegung sind vor Auslegung ortsüblich bekannt gemacht worden

Gemeinde: ____

Dienstsiegel/ Unterschrift ____

Planfeststellungsbehörde:

Planfestgestellt mit Beschluss der Regierung der Oberpfalz vom 29.07.2022, Az. ROP-3321.0-2-31 Regensburg, 29.07.2022

gez. Dr. Rebler, Oberregierungsrat