Unterlage 3.1

TenneT Taking power further

Erläuterungen zur Unterlage 3.2 (Lage-/Grunderwerbsplan)

380/110-kV-Leitung XXXXX - XXXXX

Leitungsbezeichnung

Ltg. Nr. XXXX

Leitungsnummer

LAGE-/GRUNDERWERBSPLAN

Mast Nr. XX- Mast Nr. XX

Bauwerksnummer: 2

Leitungsbezeichnung: 380/110-kV-Leitung, XXXXX - XXXXX, XXXX (Tennet) Mast Nr. XX - Mast Nr. XX, Rückbau

Betreiber

Leitungsnummer: im Zuge des Vorhabens anzupassende Freileitung ≥110-kV

Maßnahme / Art der Anpassung

1. Deckblatt

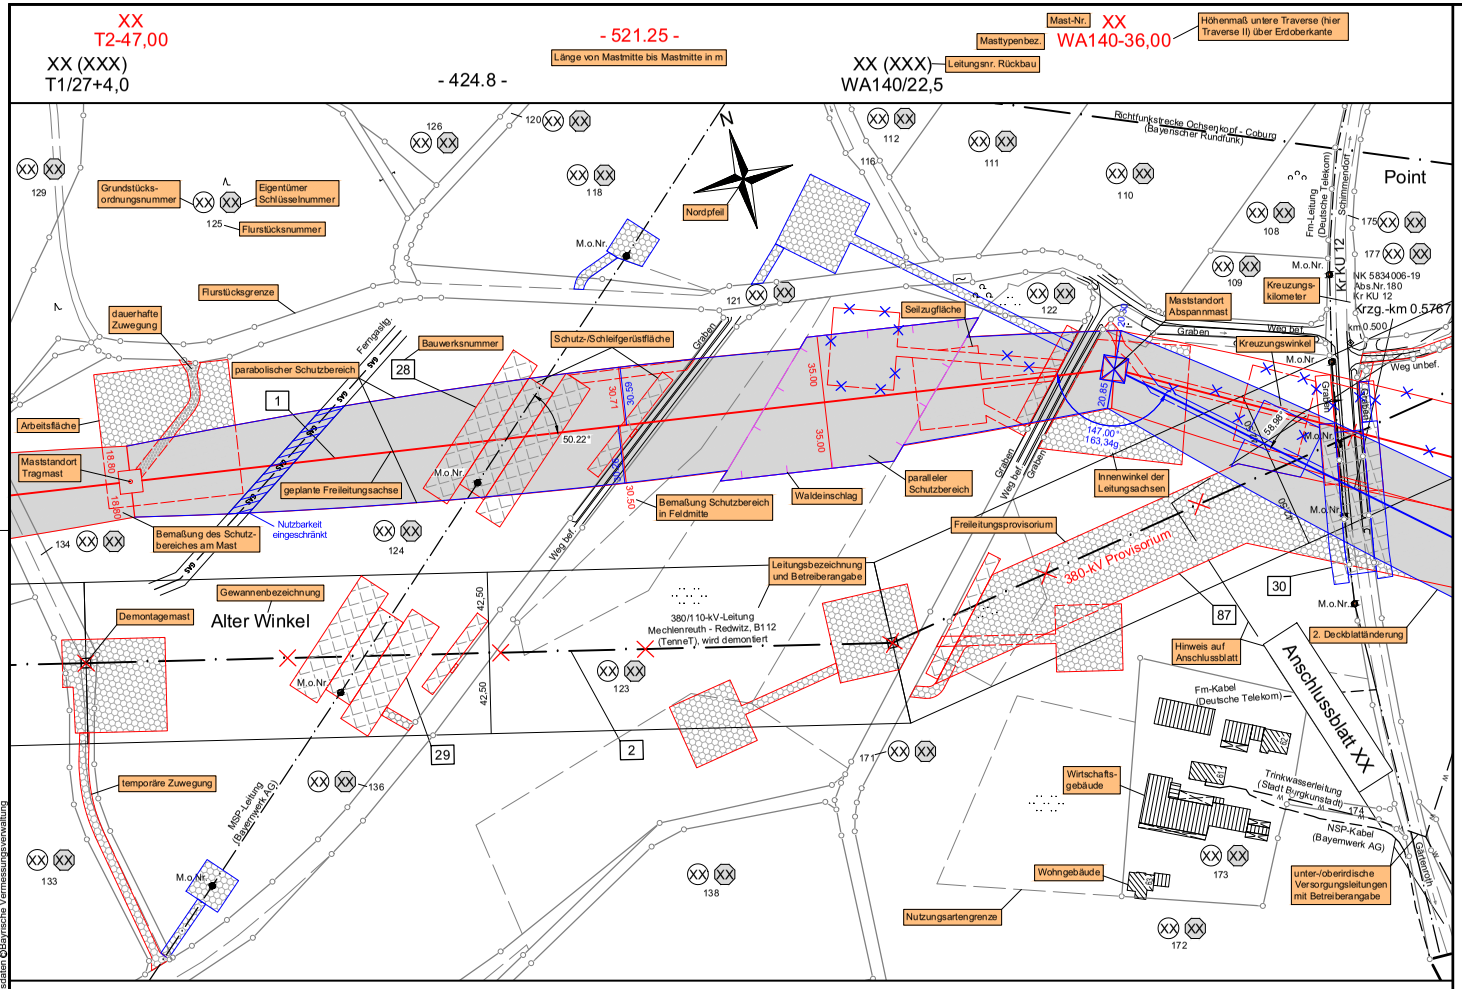

Quelle: Geobasisdaten ©Bayrische Vermessungsverwaltung

Legende:

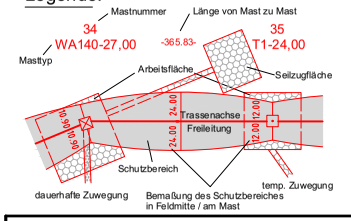

- 1 Bauwerksnummer
- (1) Eigentümer-schlüsselnummer
- (5) Grundstücks-ordnungsnummer
- 37 Flurstücksnummer
- Abspannmast
- Tragmast
- Schutz-/Schleifgerüst

Grenzen:

- Land
- Kreis
- Stadt/Gem.
- Gemarkung
- Flurstück
- Flurbereinigung
- Rückbau Hoch- u. Mittelsp.-Ltg.
- Waldeinschlag

Planfeststellungsunterlage

Aufgestellt Bayreuth, 17.08.2018

i.V. Eckert i.A. Dauerstädter

Satzungsgemäß ausgelegen in der Zeit
vom .....
bis .....

Zeit und Ort der Auslegung sind vor Auslegung ortsüblich bekannt gemacht worden

Gemeinde: .....

Dienstsiegel/Unterschrift .....

Firma	Maßstab:	Einheit:
Omexom Hochspannung GmbH	1 : 2000	Meter

	Datum	Name
Bearb.		
Gepr.		
Zustand		Gültig
Org.-Einheit		-

Zust.	Änderung	Datum	Name
A	1. Deckblatt	30.06.21	OHS

Blatt: XX / XX

Planfeststellungsbehörde

Planfestgestellt mit Beschluss der Regierung der Oberpfalz vom 29.07.2022, Az. ROP-3321.0-2-31 Regensburg, 29.07.2022

gez. Dr. Rebler, Oberregierungsrat