Unterlage 3.2

TENNET

# 380/110-kV-Leitung Etzenricht - Schwandorf

Ltg. Nr. B161

## LAGE-/GRUNDERWERBSPLAN

Mast Nr. 29 - Mast Nr. 33

2 380/220-kV-Leitung, Schwandorf - Etzenricht, B100 (Tennet)
Mast Nr. 70 - Mast Nr. 71, Rückbau

## 1. Deckblatt

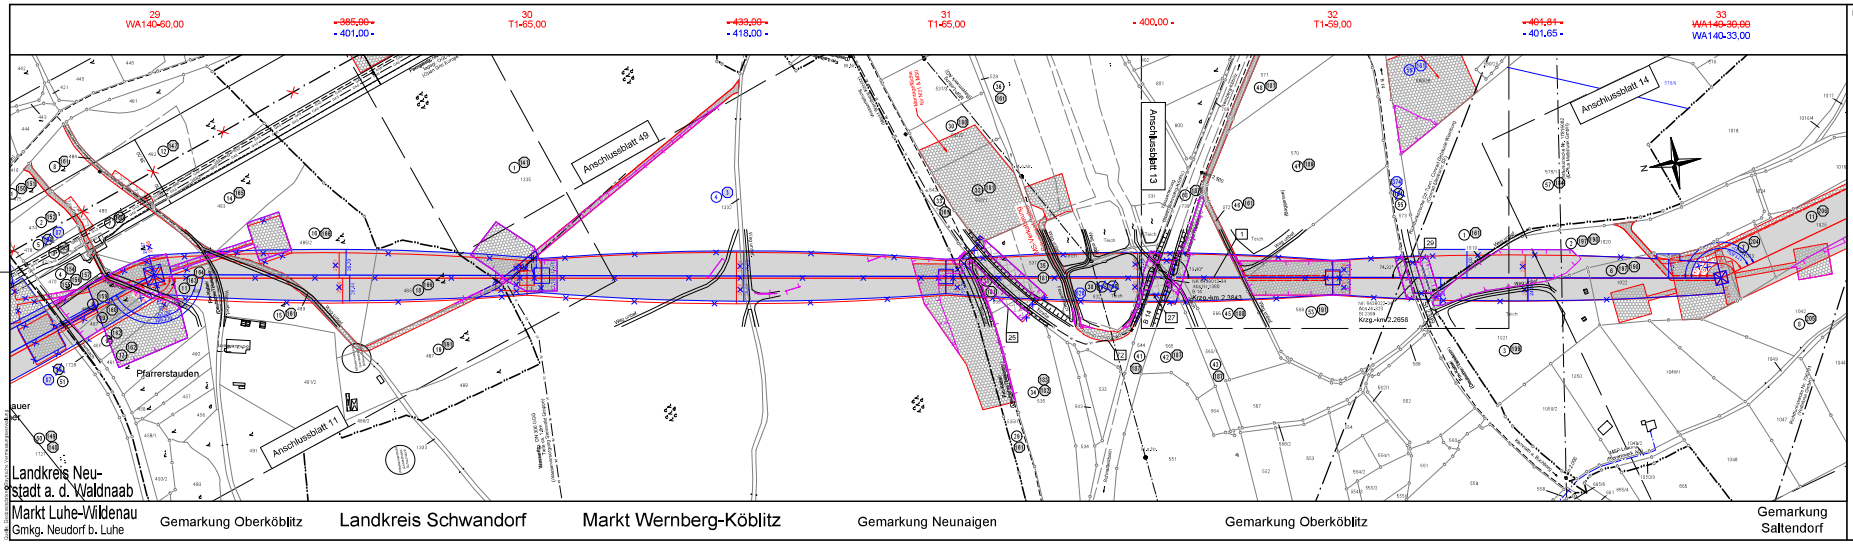


Legende:

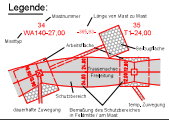


| | |
|---|---|
| 1 | Bauwerksnummer |
| 2 | Eigentums-schlüsselnummer |
| 3 | Grundbuch-eintragungsnummer |
| 37 | Flurstücksnummer |
| | Altspannmast |
| | Tragmast |
| | Schutz-Einfriedungen |

Grenzen:

| | |
|---|---|
| Land | |
| Kreis | |
| Stadt/Gmde. | |
| Gemarkung | |
| Flurstück | |
| Eigentumsgrenze | |
| Rückbau | |
| Hoch-u. Mittelspannungs-Freileitung | |

## Planfeststellungsunterlage

Aufgestellt
Bayreuth, 17.08.2018

i.V. [signature]
Omexom Hochspannung GmbH

Maßstab 1 : 2000
Einheit Meter

| | Datum | Name |
|---|---|---|
| Gezeichnet | 29.07.2019 | Joachim |
| Geprüft | 29.07.2019 | Schneider |
| Freigabe | | |
| Org.-Einheit | | |

TENNET Bayreuth

| Index | Änderung | Datum | Name |
|---|---|---|---|
| 0 | 1. Deckblatt | 29.07.2019 | [illegible] |

Blatt 17 / 37

Datum/Zeit/Ort der Auslegung sind vor Auslegung ortsüblich bekannt gemacht worden

Gemeinde _____

Dienstsiegel/Unterschrift _____

Planfeststellungsbehörde

Planfestgestellt mit Beschluss der Regierung der Oberpfalz vom 29.07.2022,
Az. ROP-3321.0-2-31
Regensburg,
29.07.2022

gez. Dr. Rebler,
Oberregierungsrat