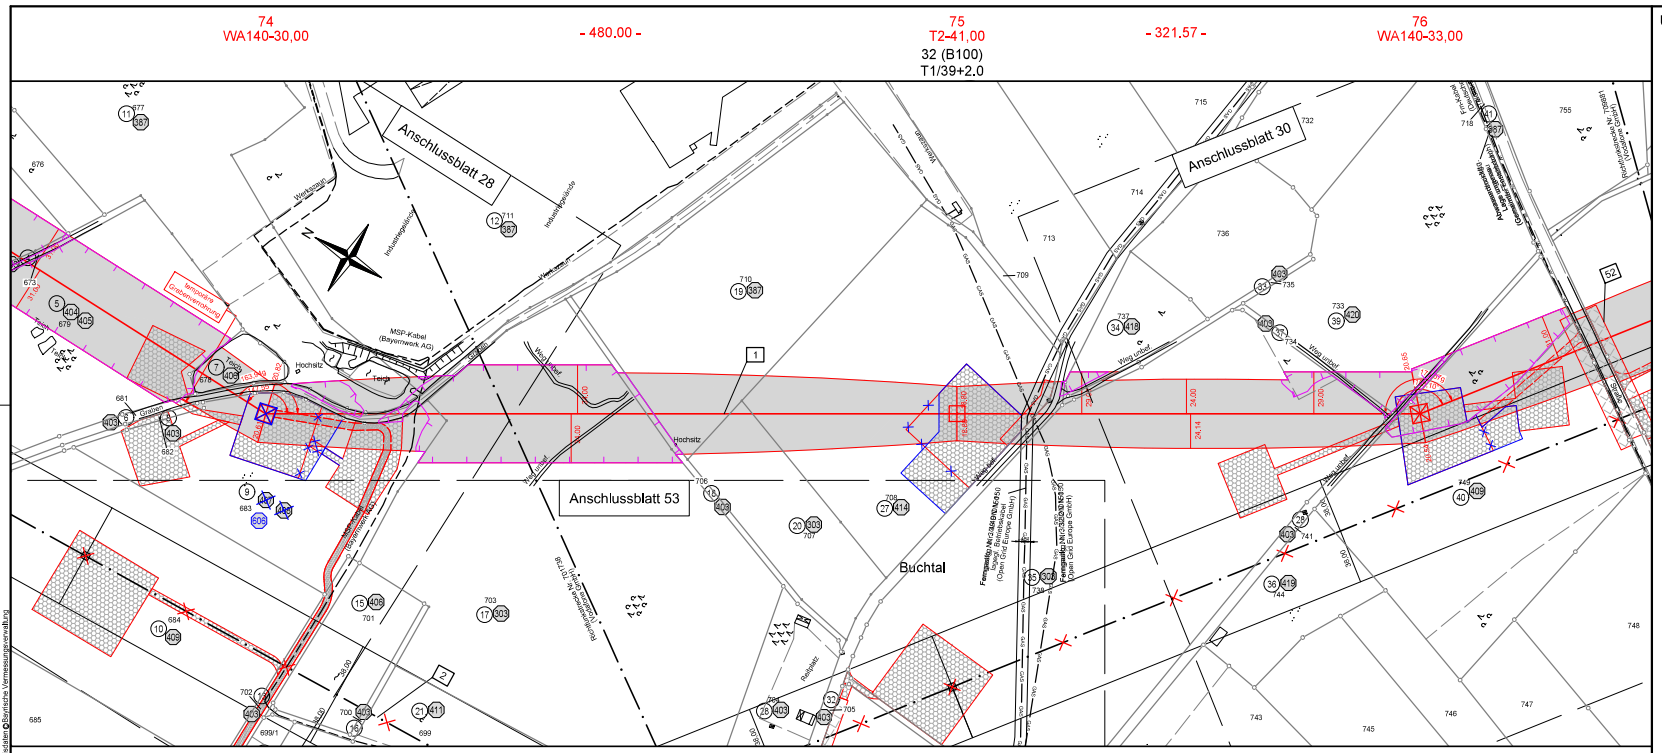


Quelle: Geobasisdaten © Bayrische Vermessungsverwaltung

Unterlage 3.2

TENNET
Taking power further

# 380/110-kV-Leitung Etzenricht - Schwandorf

Ltg. Nr. B161

## LAGE-/GRUNDERWERBSPLAN

Mast Nr. 74 - Mast Nr. 76

2 380/220-kV-Leitung, Schwandorf - Etzenricht, B100 (Tennet)
Mast Nr. 31 - Mast Nr. 33, Rückbau

## 1. Deckblatt

Legende:




1 Bauwerksnummer
1 Eigentümer-schlüsselnummer
5 Grundstücks-ordnungsnummer
37 Flurstücksnummer
Abspannmast
Tragmast
Schutz-/Schleifgerüst

Grenzen:

Land
Kreis
Stadt/Gem.
Gemarkung
Flurstück
Flurbereinigung
Rückbau
Hoch- u. Mittelsp.-Ltg.
Waldeinschlag

## Planfeststellungsunterlage

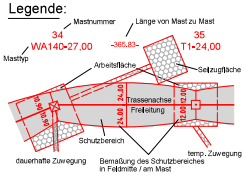Aufgestellt
Bayreuth, 17.08.2018

i.V. [signature] i.A. [signature]

| Firma | Maßstab: | Einheit: |
|---|---|---|
| Omexom Hochspannung GmbH | 1 : 2000 | Meter |

| | Datum | Name |
|---|---|---|
| Bearb. | 20.02.2018 | Joachim |
| Gepr. | 20.02.2018 | Schindler |
| Zustand | | - |
| Org.-Einheit | | - |

| Zust. | Änderung | Datum | Name |
|---|---|---|---|
| A | 1.Deckblatt | 30.06.21 | OHS |

Blatt: 29 / 57

Setzungsgemäß ausgelegen in der Zeit
vom .....
bis .....

Zeit und Ort der Auslegung sind vor Auslegung ortsüblich bekannt gemacht worden

Gemeinde: .....

Dienstsiegel/Unterschrift .....

Planfeststellungsbehörde

Planfestgestellt mit Beschluss der Regierung der Oberpfalz vom 29.07.2022,
Az. ROP-3321.0-2-31
Regensburg,
29.07.2022

gez. Dr. Rebler,
Oberregierungsrat