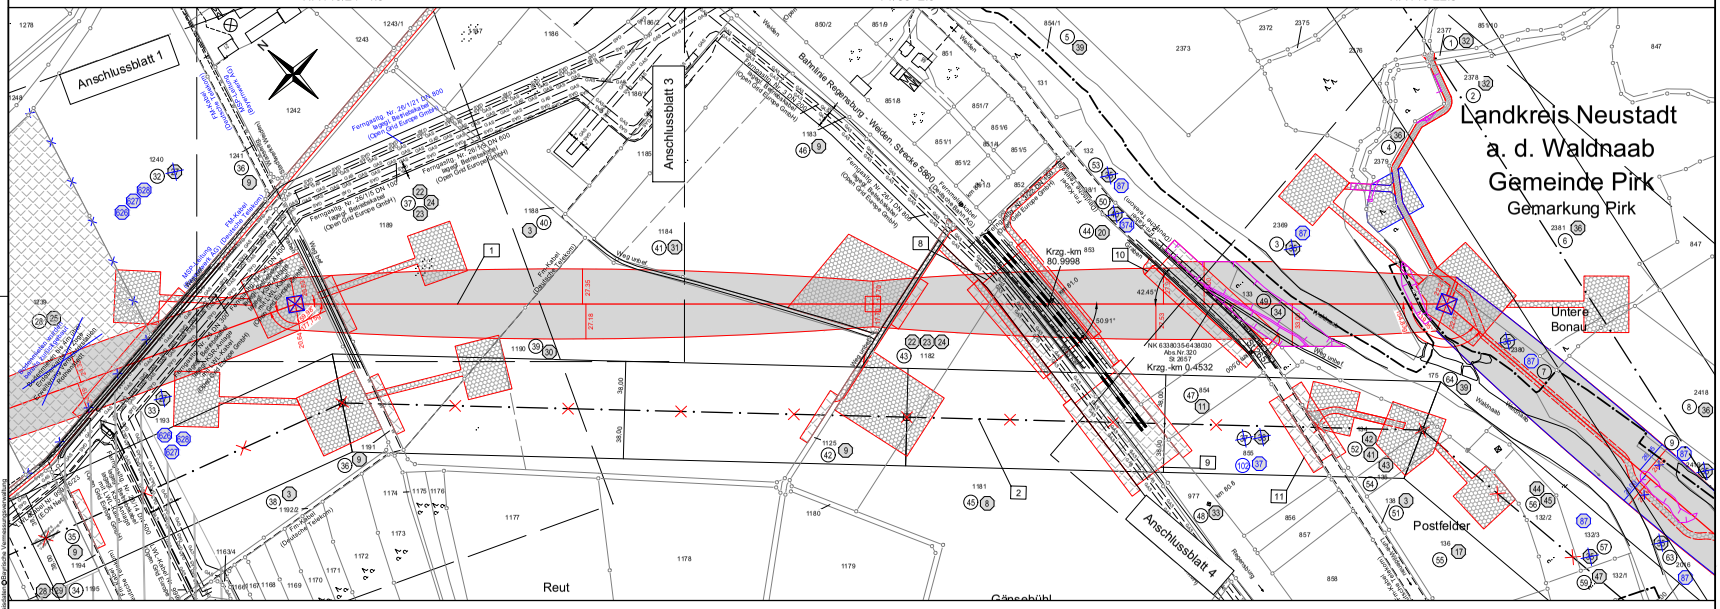

Unterlage 3.2

TenneT
Taking power further

380/110-kV-Leitung
Etzenricht - Schwandorf

Ltg. Nr. B161

LAGE-/GRUNDERWERBSPLAN

Mast Nr. 4 - Mast Nr. 6

2 380/220-kV-Leitung, Schwandorf - Etzenricht, B100 (Tennet)
Mast Nr. 88 - Mast Nr. 90, Rückbau

1. Deckblatt

Legende:

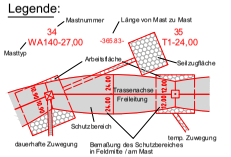

Grenzen:
Land
Kreis
Stadt/Gem.
Gemarkung
Flurstück
Flurbereinigung
Rückbau
Hoch- u. Mittelsp.-Ltg.
Waldeinschlag

Bauwerksnummer
Eigentümer-schlüsselnummer
Grundstücks-ordnungsnummer
37 Flurstücksnummer
Abspannmast
Tragmast
Schutz-/Schleifgerüst

Planfeststellungsunterlage

Aufgestellt
Bayreuth, 17.08.2018

i.V. Eßbaum

Firma: Omexom Hochspannung GmbH
Maßstab: 1 : 2000
Einheit: Meter

	Datum	Name
Bearb.	20.02.2018	Joachim
Gepr.	21.02.2018	Schindler
Zustand		
Org.-Einheit		

TenneT

Zust.	Änderung	Datum	Name
A	1. Deckblatt	30.06.21	OHS

Blatt: 02 / 57

Satzungsgemäß ausgelegen in der Zeit
vom .....
bis .....
Zeit und Ort der Auslegung sind vor Auslegung ortsüblich bekannt gemacht worden
Gemeinde: .....

Dienstsiegel/Unterschrift .....

Planfeststellungsbehörde
Planfeststellung mit Beschluss der Regierung der Oberpfalz vom 29.07.2022,
Az. ROP-3321.0-2-31
Regensburg, 29.07.2022

gez. Dr. Rebler,
Oberregierungsrat

Quelle: Geobasisdaten © Bayerische Vermessungsverwaltung (www.geodaten.bayern.de)