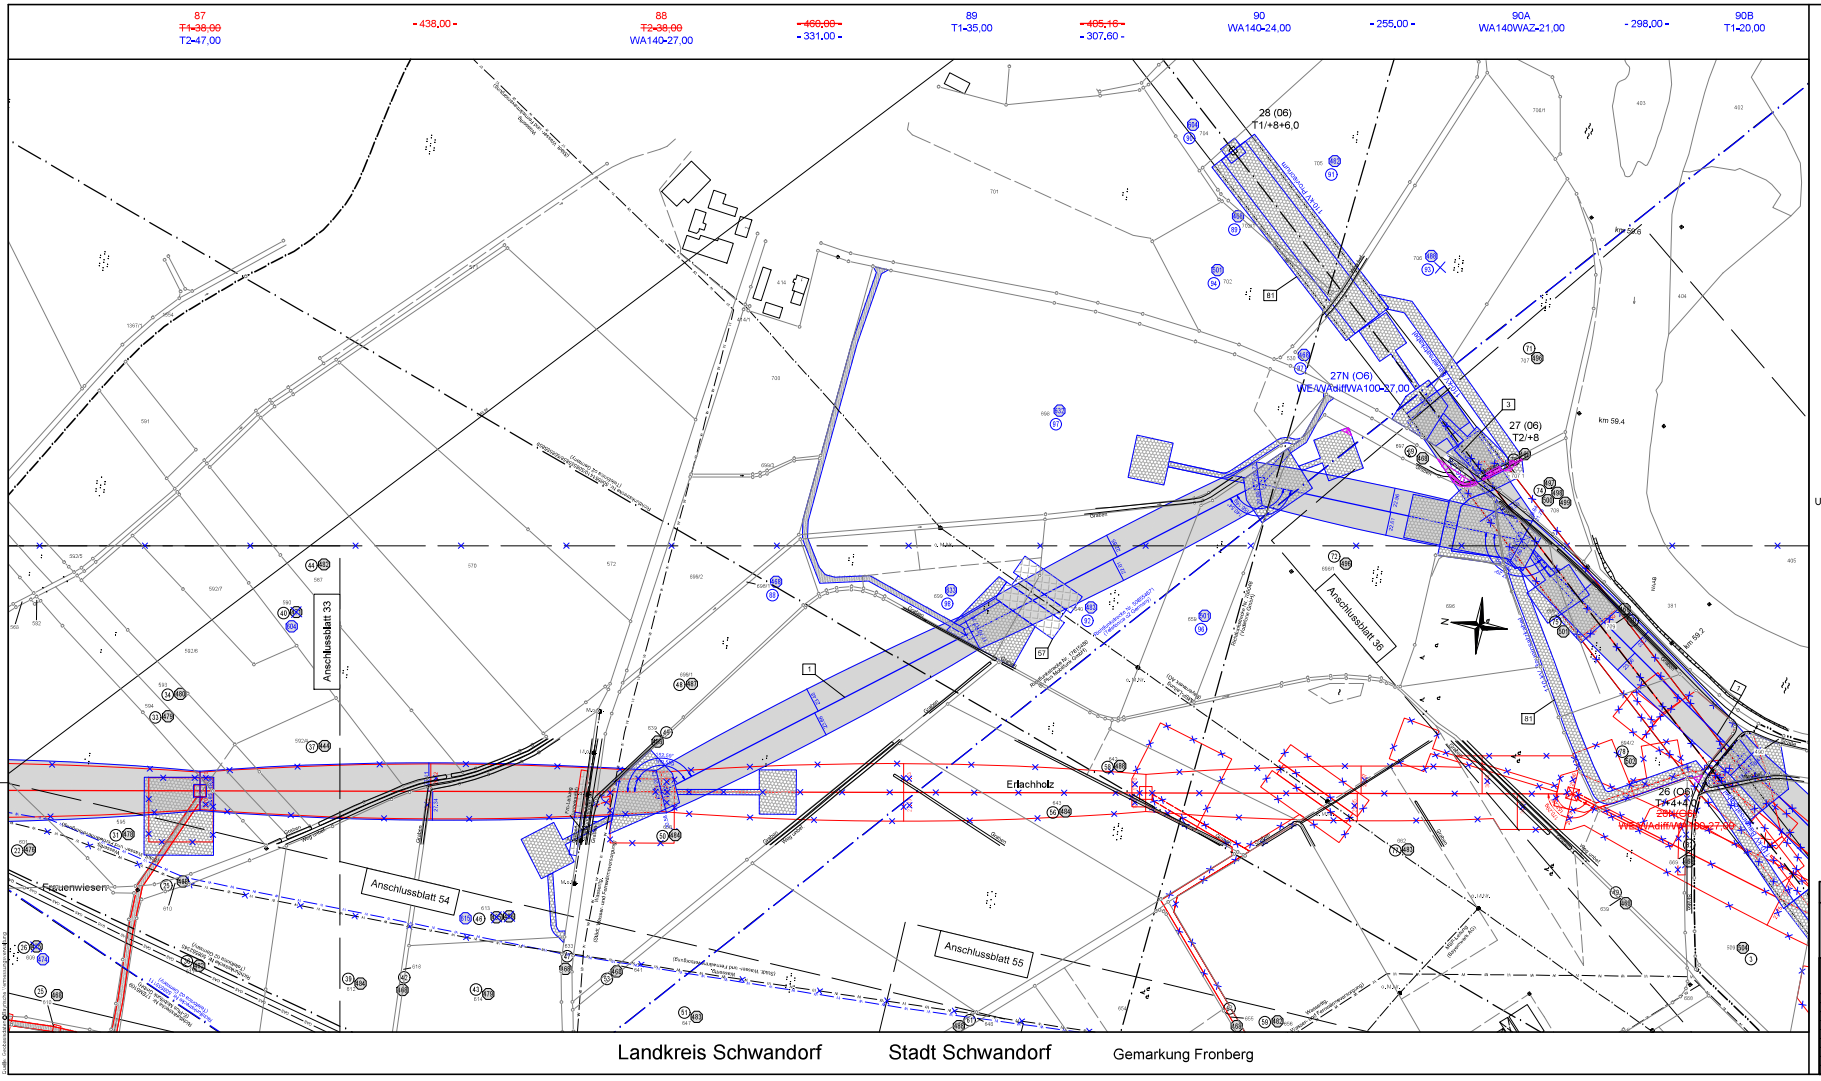

Unterlage 3,2

TENNET

380/110-kV-Leitung Etzenricht - Schwandorf

Ltg. Nr. B161

LAGE-/GRUNDERWERBSPLAN

Mast Nr. 87 - Mast Nr. 90B

3 110-kV-Ltg. Schwandorf - Schwarzenfeld, O6 (Bayernwerk Netz GmbH)
Errichtung Mast Nr. 27N, Anbindung Ltg. Nr. O6

1. Deckblatt

Legende:

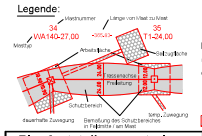

Grenzen:

- Land
- Kreis
- Stadt/Gem.
- Gemarkung
- Flurstück
- Flurbereinigung
- Rückbau
- Hoch- u. Mittelspannung
- Veldkirchenlag

Bauwerksnummer
Eigentümer-Schlüsselnummer
Grundstücks-ordnungsnummer
Flurstücksnummer
Abspannmast
Tragmast
Schutz-/Schleifgerüst

Planfeststellungsunterlage

Aufgestellt
Bayreuth, 17.08.2018

i.V. Ebbecke

Firma: Omexom Hochspannung GmbH

Maßstab: 1 : 2000

Einheit: Meter

	Datum	Name
Bearb.	20.02.2018	Joachim
Gepr.	20.02.2018	Schindler
Zustand		-
Org.-Einheit		-

Zust.	Änderung	Datum	Name	Blatt: 35 / 57
A	1. Deckblatt	30.06.21	OHS	

Bestimmungsgemäß ausgelegen in der Zeit
vom .....
bis .....
Zeit und Ort der Auslegung sind vor Auslegung ortsüblich bekannt gemacht worden

Gemeinde: .....

Dienstsiegel/Unterschrift: .....

Planfeststellungsbehörde

Planfestgestellt mit Beschluss der Regierung der Oberpfalz vom 29.07.2022,
Az. ROP-3321.0-2-31
Regensburg,
29.07.2022

gez. Dr. Rebler,
Oberregierungsrat