Unterlage 3.2

TENNET

380/110-kV-Leitung
Etzenricht - Schwandorf

Ltg. Nr. B161

LAGE-/GRUNDERWERBSPLAN

2 380/220-kV-Leitung, Schwandorf - Etzenricht, B100 (Tennet)
Mast Nr. 81 - Mast Nr. 84 - Rückbau

1. Deckblatt

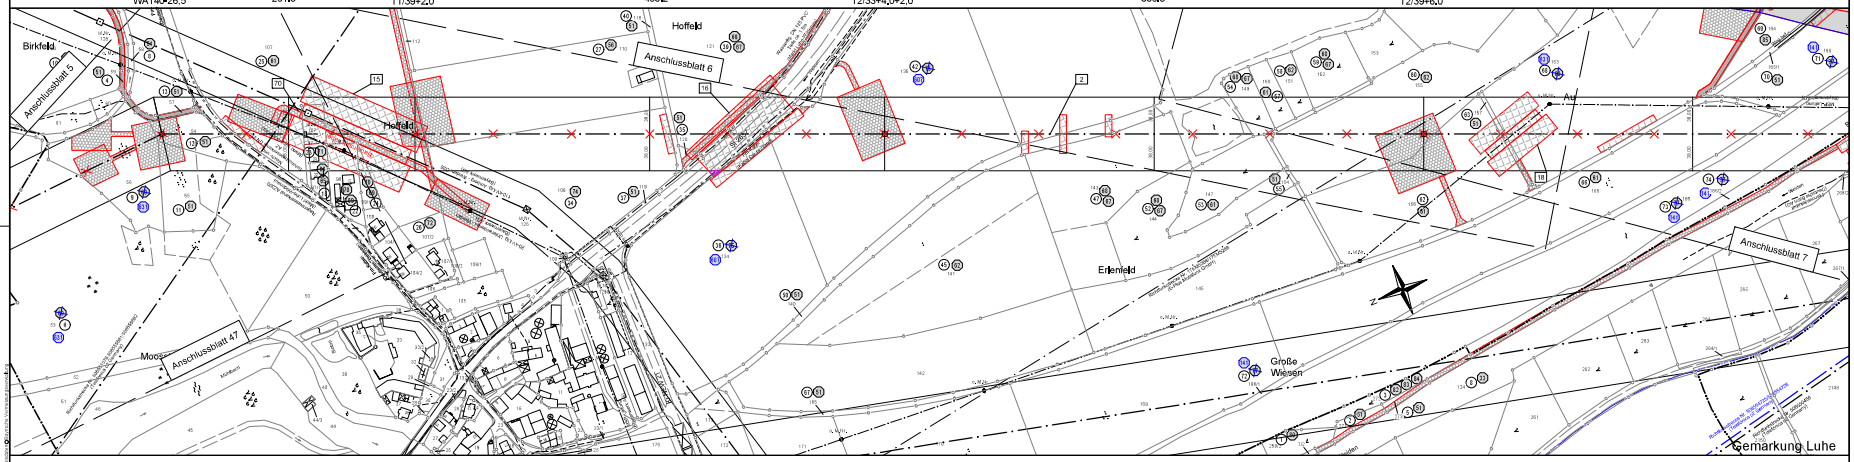

Legende:

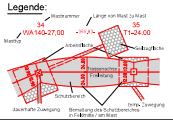

34	Mastnummer
Eigentümer-Ordnungsnummer	
Grundstücks-ordnungsnummer	
37	Flurstücksnummer
	Anlagenmast
	Tragmast
	Schutz-Gerüstgerüst

Grenzen:

Land	
Kreis	
Stadt/Gem.	
Gemarkung	
Flurstück	
Flurbereinigung	
Rückbau	
Hoch- u. Wildspannung	
Waldeinschlag	

Planfeststellungsunterlage

Aufgestellt
Bayreuth, 17.08.2018

i.V. [signature] ppa. [signature]

Firma	Maßstab	Einheit
Omexom Hochspannung GmbH	1 : 2000	Meter

			Datum	Name
		Gezeichnet	21.05.2018	Jaschke
		Geprüft	21.05.2018	Schindler
		Freigabe		-
		Org.-Einheit		-

Index	Änderung	Datum	Name
A	1. Deckblatt	30.06.2022	Gerl

Format: A0 Datum: Name: Ohne: 69 / 67

Nutzungsgemäß anzupassen in der Zeit
vom .....
bis .....

Zeitpunkt Dir der Auslegung sind vor Auslegung ortsüblich bekannt gemacht worden

Gemeinde: .....

Oberbürgermeister/Bürgermeister .....

Nutzungsbestimmung

Planfestgestellt mit Beschluss der Regierung der Oberpfalz vom 29.07.2022
Az. ROP-3321.0-2-31
Regensburg, 29.07.2022

gez. Dr. Rebler,
Oberregierungsrat