Unterlage 3.2

TENNET
Taking power further

# 380/110-kV-Leitung
# Etzenricht - Schwandorf

Ltg. Nr. B161

## LAGE-/GRUNDERWERBSPLAN

Mast Nr. 6 - Mast Nr.10

2 380/220-kV-Leitung, Schwandorf - Etzenricht, B100 (Tennet)
Mast Nr. 86 - Mast Nr. 88, Rückbau

## 1. Deckblatt

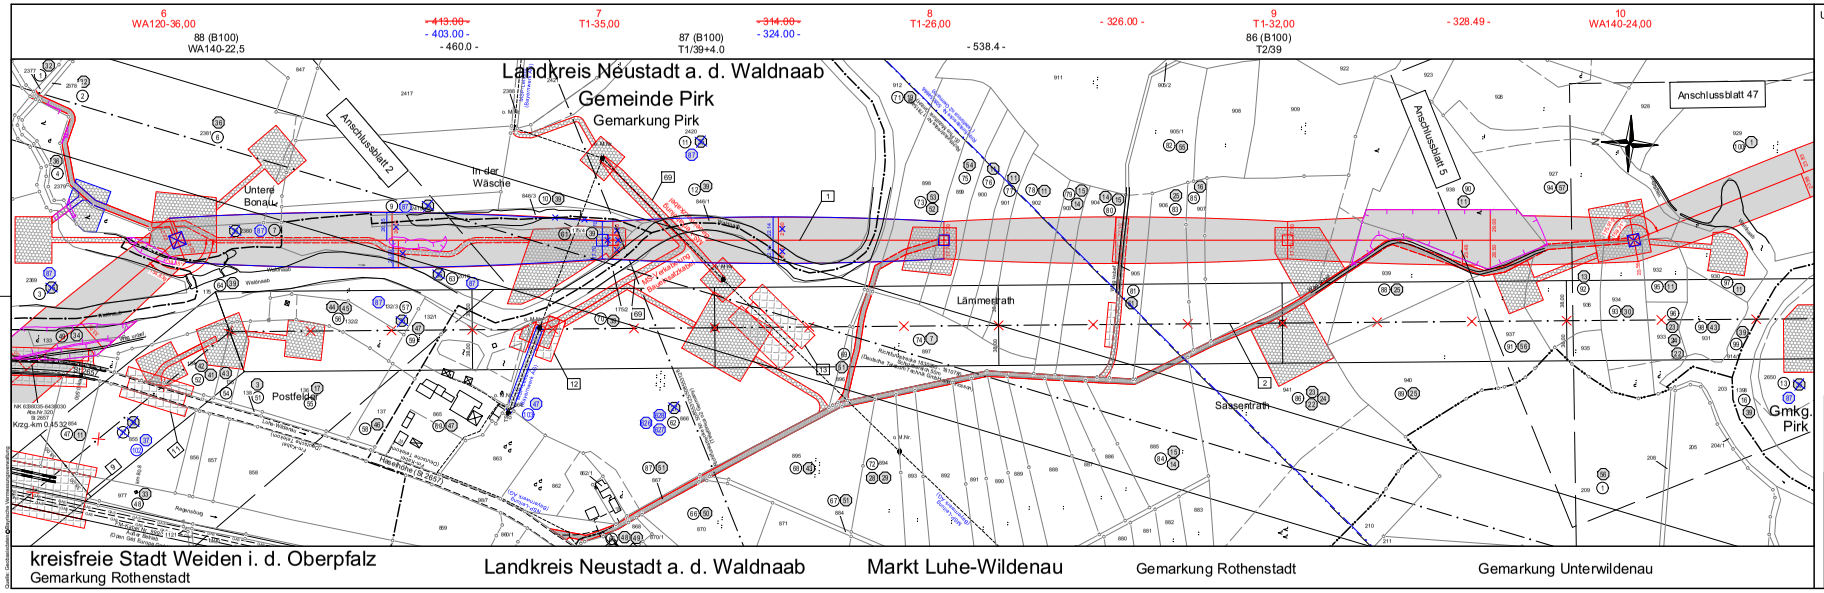


Legende:

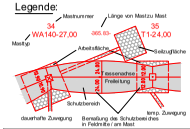


Grenzen:

- Land
- Kreis
- Stadt/Gem.
- Gemarkung
- Flurstück
- Flurbereinigung
- Rückbau
- Hoch- u. Mittelsp.-Ltg.
- Waldeinschlag

1 Bauwerksnummer
Eigentümer-schlüsselnummer
Grundbücher-ordnungsnummer
37 Flurstücksnummer
Abspannmast
Tragmast
Schutz-Schutzgerüst

## Planfeststellungsunterlage

Aufgestellt
Bayreuth, 17.08.2018

i.V. i.A. der Vorsitzende

Firma: Omexom Hochspannung GmbH

Maßstab: 1 : 2000
Einheit: Meter

| | Datum | Name |
|---|---|---|
| Bearb. | 20.02.2018 | Joachim |
| Gep. | 20.02.2018 | Schindler |
| Zustand | | - |
| Org. Einheit | | - |

| Rev. | Änderung | Datum | Name | Blatt: 04 / 07 |
|---|---|---|---|---|
| A | 1. Deckblatt | 30.06.21 | OHS | |

Satzungsgemäß ausgelegen in der Zeit
vom .....
bis .....

Zeit und Ort der Auslegung sind vor Auslegung ortsüblich bekannt gemacht worden.

Gemeinde: .....

Dienstsiegel/Unterschrift: .....

Planfeststellungsvermerk:
Planfestgestellt mit Beschluss der Regierung der Oberpfalz vom 29.07.2022,
Az. ROP-3321.0-2-31
Regensburg,
29.07.2022

gez. Dr. Rebler,
Oberregierungsrat